


Схема размещения рекламных конструкций по Усть-Лабинскому району. (внесение изменений)



Размещение: Усть-Лабинский район, автодорога г.Темрюк-г.Краснодар-г.Кропоткин на участке км 247+600 м. слева.
Земельный участок относится к муниципальной собственности либо к землям, государственная собственность на которые не разграничена.
Координаты в системе МСК23 X 500677,02, Y 2194895,1
Тип рекламной конструкции
.....Щитовая отдельностоящая двухсторонняя
Рекламная конструкция и ее территориальное размещение должны соответствовать Схеме размещения рекламных конструкций и требованиям технического регламента.

Рекламная конструкция №10

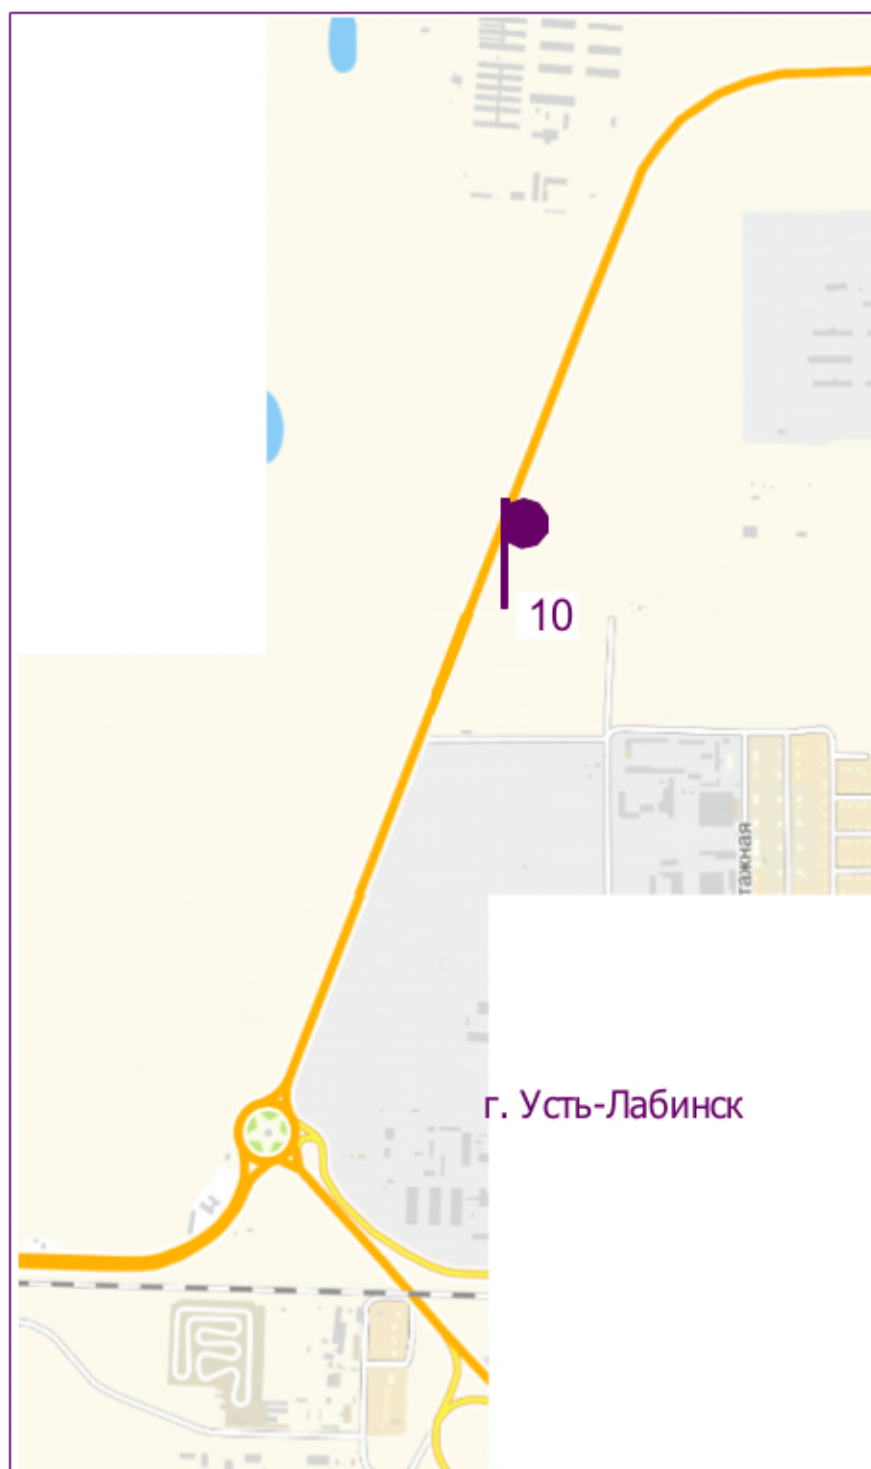

М 1: 3000

Условные обозначения.



Место размещения рекламной конструкции

