Схема размещения рекламной конструкции на территории муниципального образования Усть-Лабинский район,автодарога г. Темрюк-г. Краснодар- г. Кропоткин на участке км 247+500 м. справа.

Утверждена постановлением администрации муниципальнного образования Усть-Лабинский район
от_____ №_____

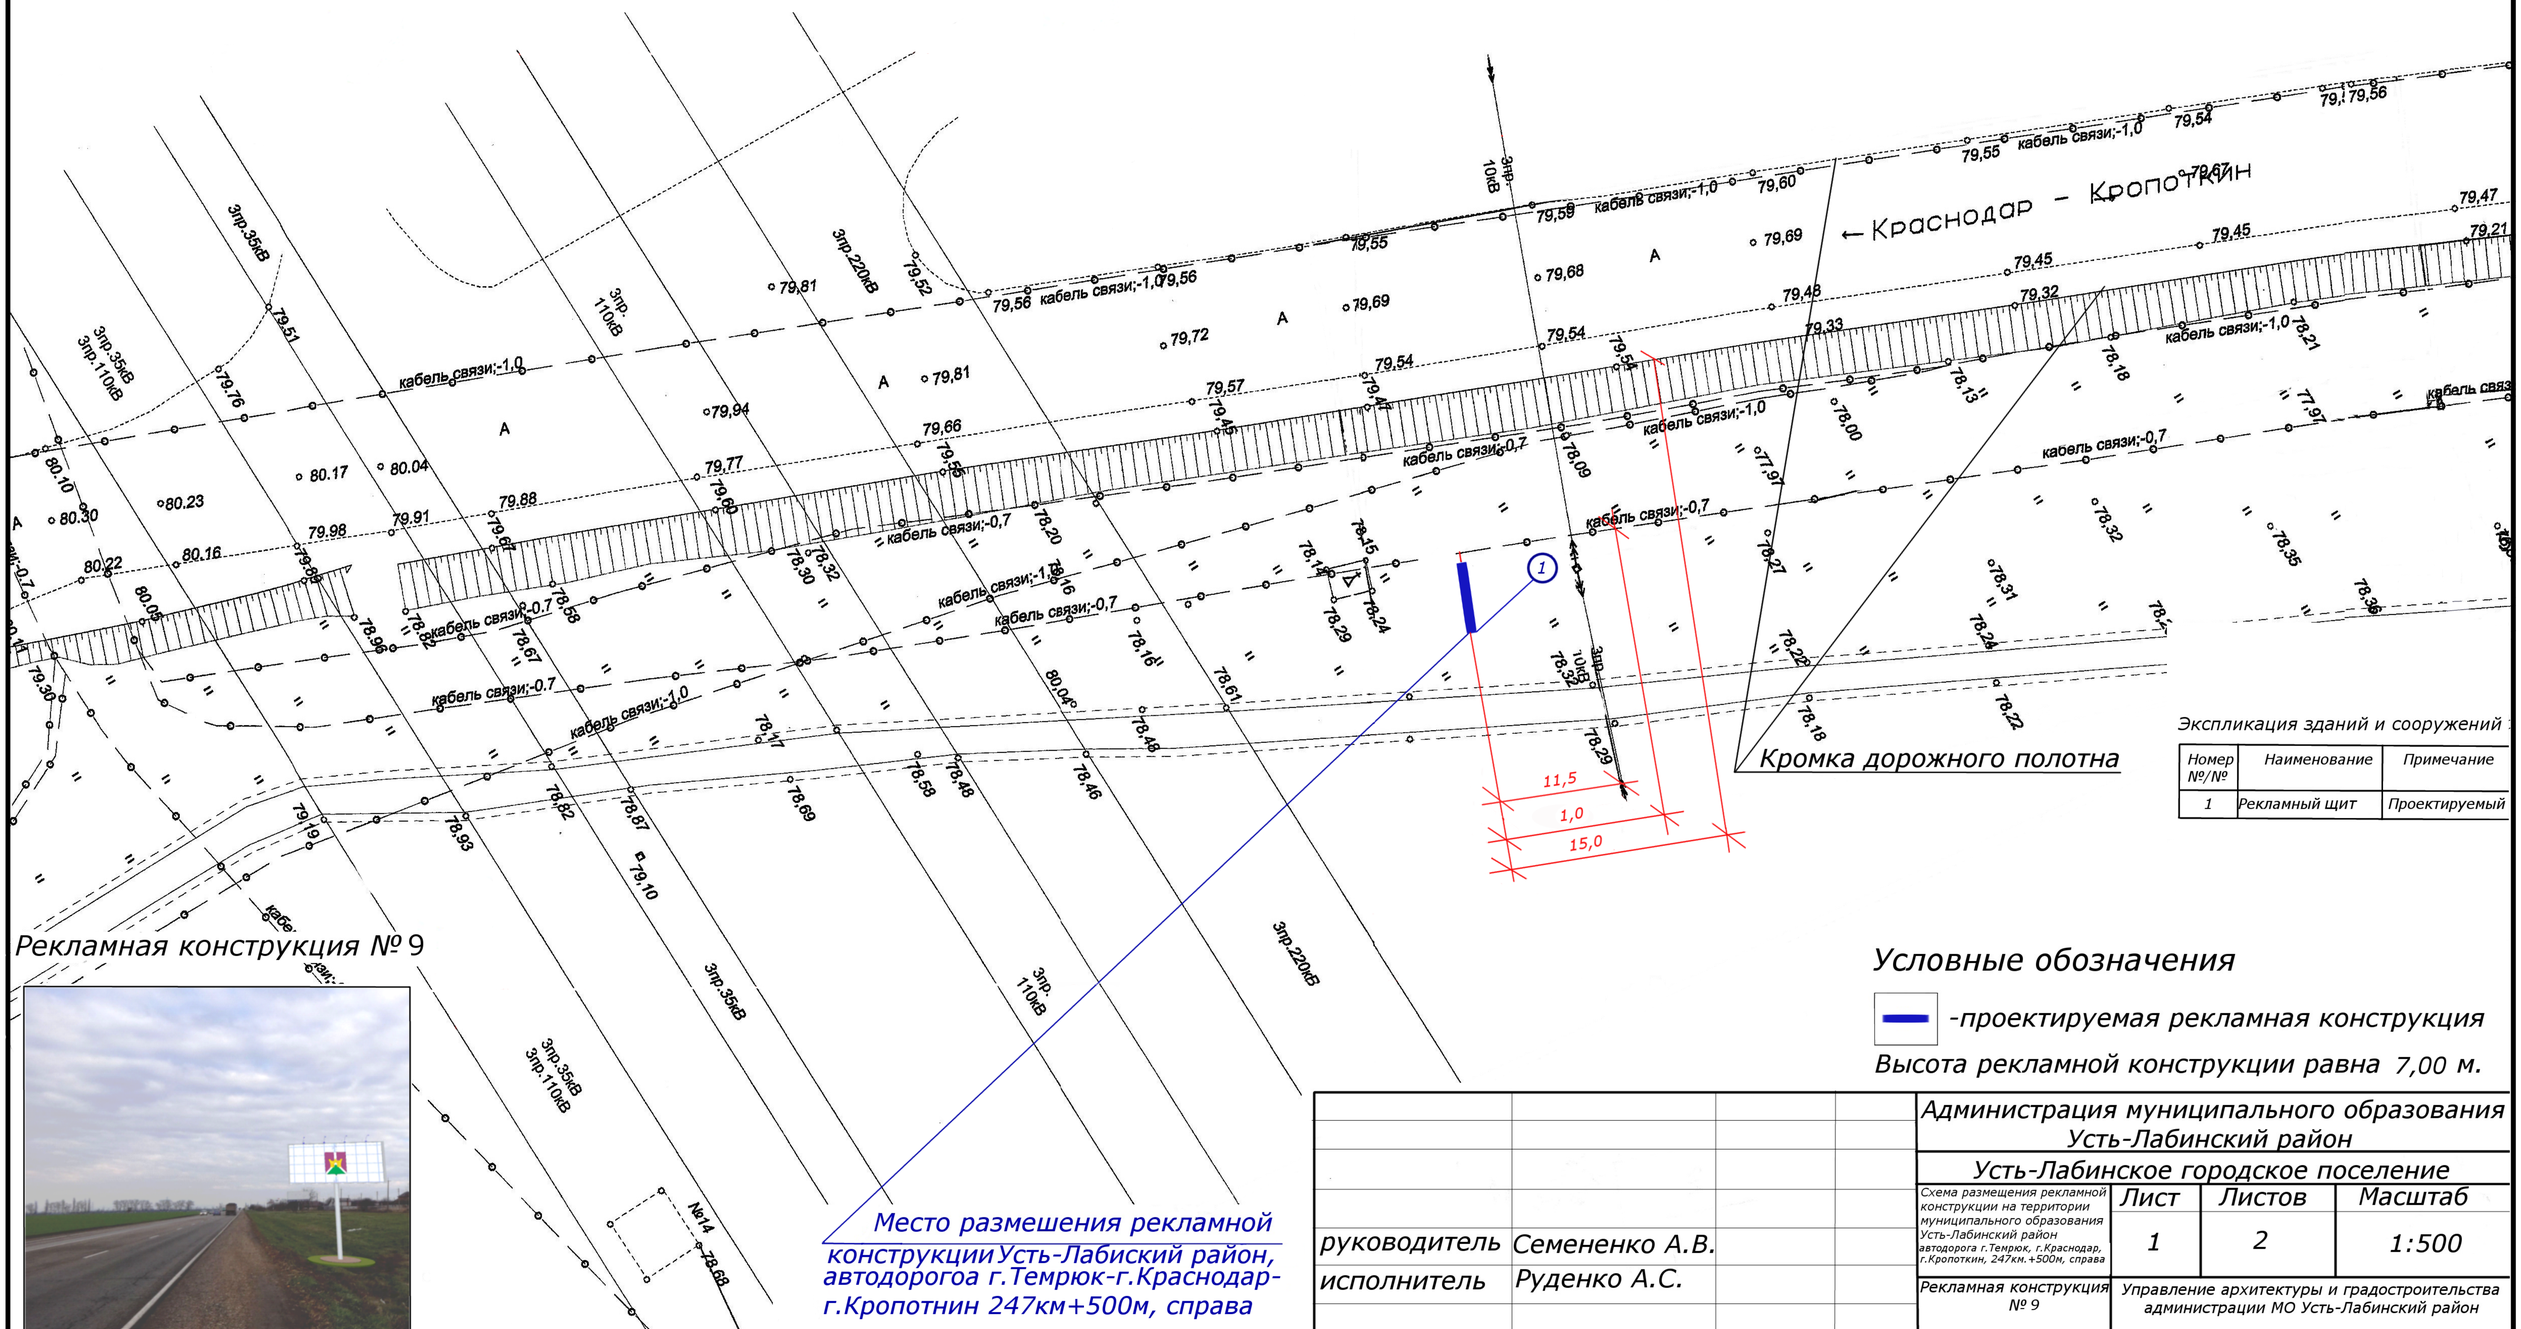

Рекламная конструкция № 9

Экспликация зданий и сооружений

Номер №/№	Наименование	Примечание
1	Рекламный щит	Проектируемый

Условные обозначения

-проектируемая рекламная конструкция

Высота рекламной конструкции равна 7,00 м.

				Администрация муниципального образования Усть-Лабинский район		
				Усть-Лабинское городское поселение		
				Схема размещения рекламной конструкции на территории муниципального образования Усть-Лабинский район автодорога г.Темрюк, г.Краснодар, г.Кропоткин, 247км.+500м, справа	Лист 1	Листов 2	Масштаб 1:500
руководитель	Семененко А.В.					
исполнитель	Руденко А.С.			Рекламная конструкция № 9	Управление архитектуры и градостроительства администрации МО Усть-Лабинский район	