


# Схема размещения рекламных конструкций по Усть-Лабинскому району. (внесение изменений)



Размещение: Усть-Лабинский район, автодорога г.Темрюк-г.Краснодар-г.Кропоткин на участке км 247+500 м. слева.  
Земельный участок относится к муниципальной собственности либо к землям, государственная собственность на которые не разграничена.  
Координаты в системе МСК23 X 499381,35, У 2192630,26  
Тип рекламной конструкции  
.....Щитовая отдельностоящая двухсторонняя  
Рекламная конструкция и ее территориальное размещение должны соответствовать Схеме размещения рекламных конструкций и требованиям технического регламента.

## Рекламная конструкция № 9

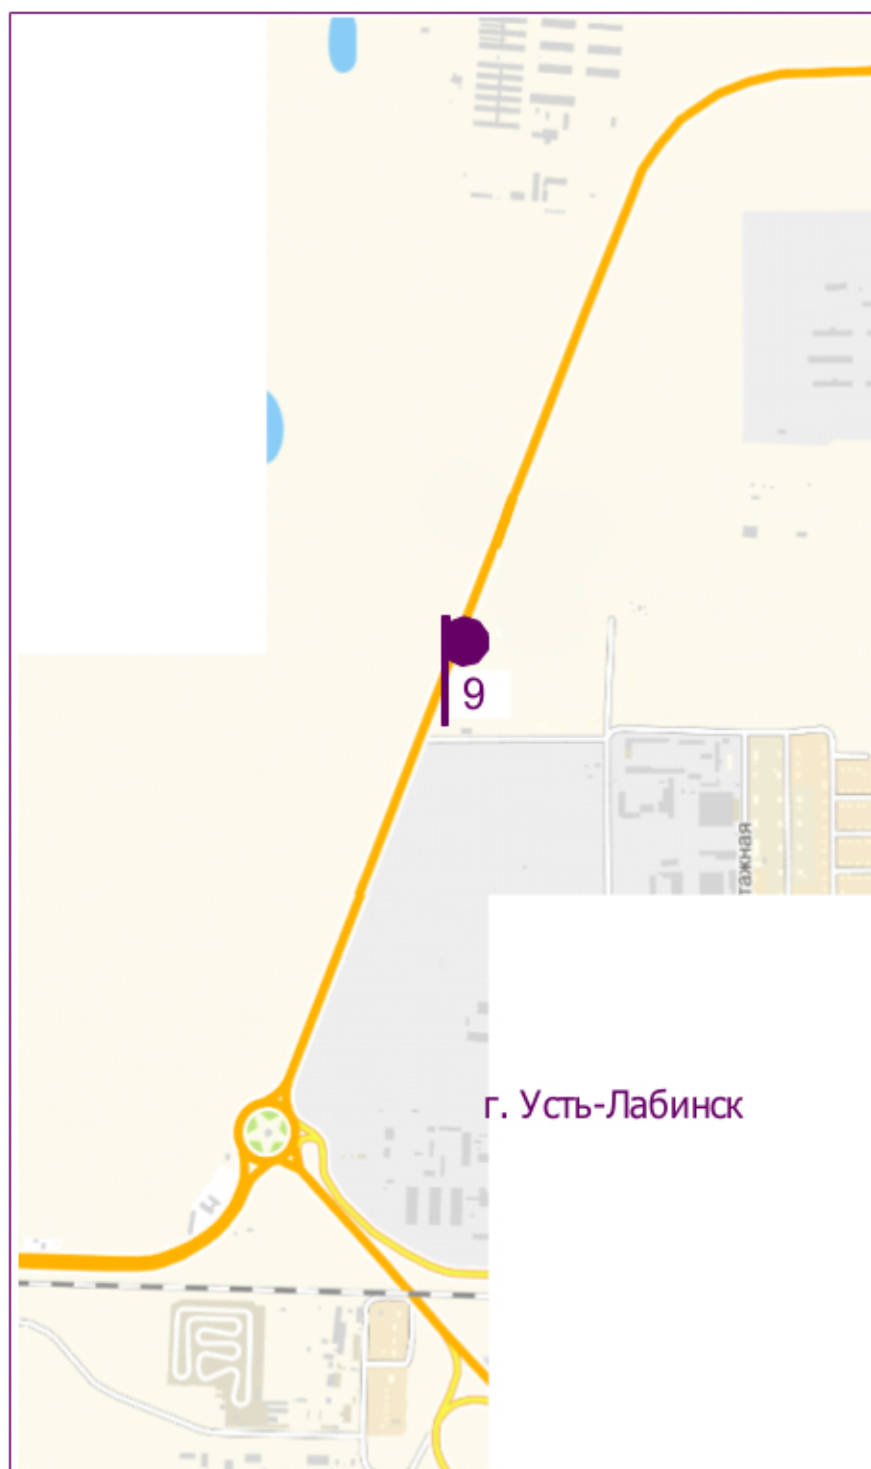

М 1: 3000



Условные обозначения.

Место размещения рекламной конструкции

