Схема размещения рекламной конструкции на территории муниципального образования Усть-Лабинский район,автодарога г. Темрюк- г. Краснодар- г. Кропоткин на участке км 247+600 м. справа.

Утверждена постановлением администрации муниципальнного образования Усть-Лабинский район
от_____ №_____

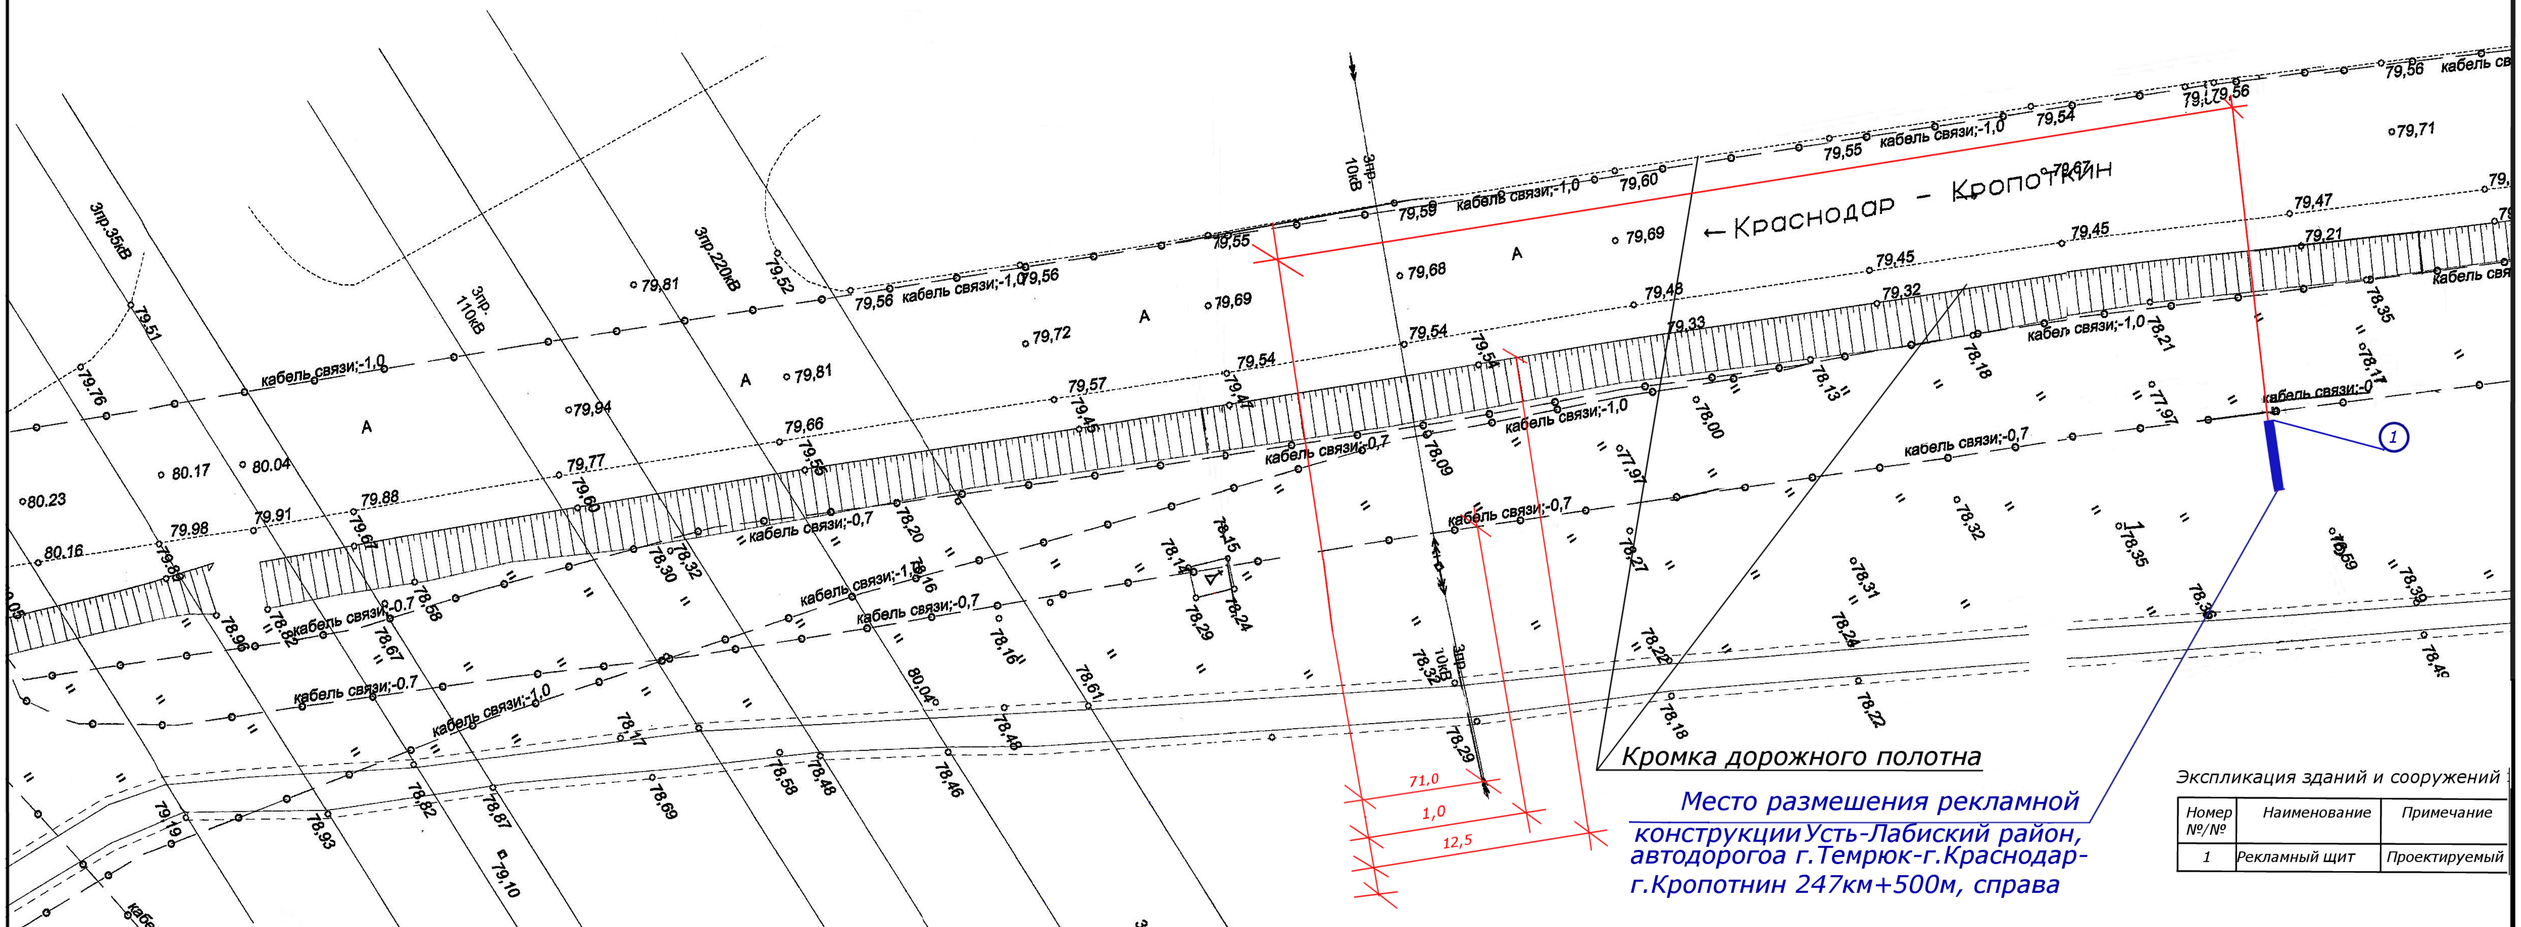

Экспликация зданий и сооружений

Номер №/№	Наименование	Примечание
1	Рекламный щит	Проектируемый

Рекламная конструкция №10

Условные обозначения

-проектируемая рекламная конструкция

Высота рекламной конструкции равна 7,00 м.

руководитель	Семененко А.В.		
исполнитель	Руденко А.С.		

Администрация муниципального образования Усть-Лабинский район

Усть-Лабинское городское поселение

Схема размещения рекламной конструкции на территории муниципального образования Усть-Лабинский район автодорога г.Темрюк, г.Краснодар, г.Кропоткин, 247км.+600м, справа	Лист	Листов	Масштаб
	1	2	1:500
Рекламная конструкция №10	Управление архитектуры и градостроительства администрации МО Усть-Лабинский район		