


# Схема расположения элементов планировочной структуры

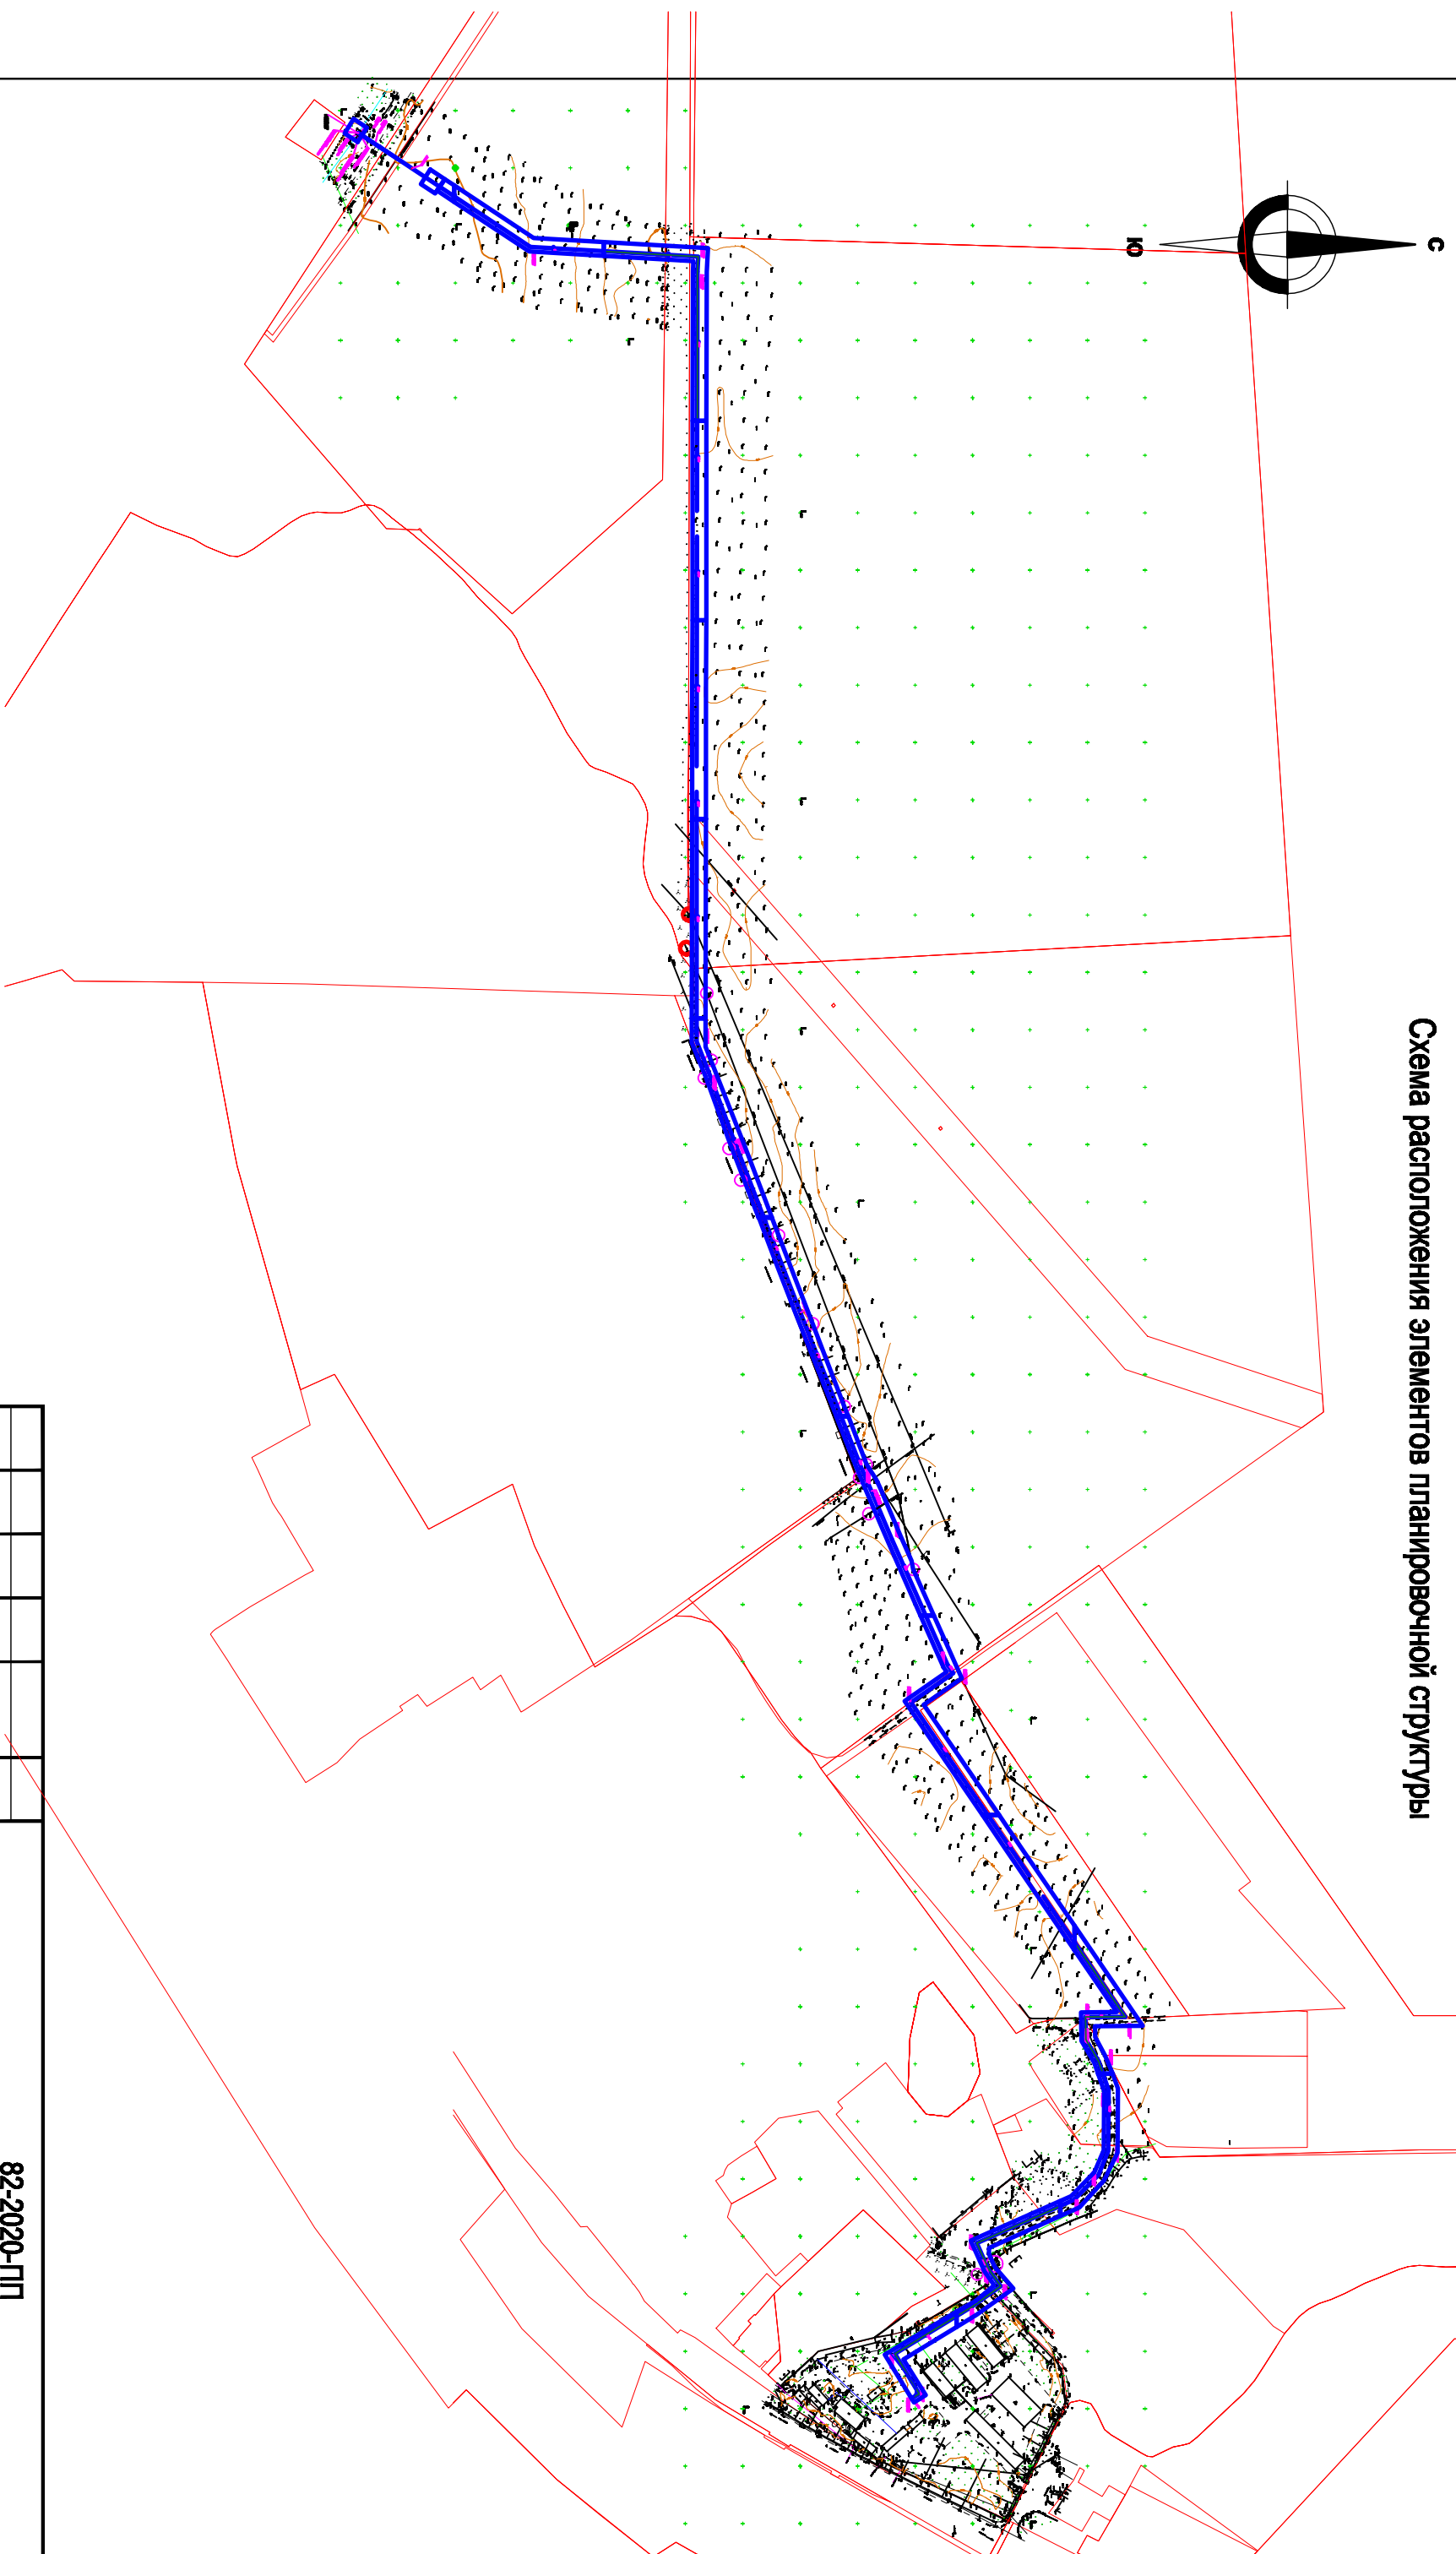

<b>82-2020-ПП</b>			
Газопровод высокого давления к проектируемой АГНС по ул. Шоссейной в станции Ледовской Усть-Лабинского района Краснодарского края			
Изм.	Кол.уч.	Лист	И док.
			Подпись
			Дата
<b>Директор</b>		<b>Коваленков</b>	<b>08.20</b>
<b>Исполн.</b>		<b>Дорофеева</b>	<b>06.20</b>
Проект планировки и межевания территории			Стация
Схема расположения элементов планировочной структуры М 1:5000			Лист
			Листов
			<b>1</b>
			<b>1</b>
<b>ООО «ТЕПЛОГАЗСЕРВИС</b>			
г. Усть-Лабинск			