


# Схема конструктивных и планировочных решений

М 1:500

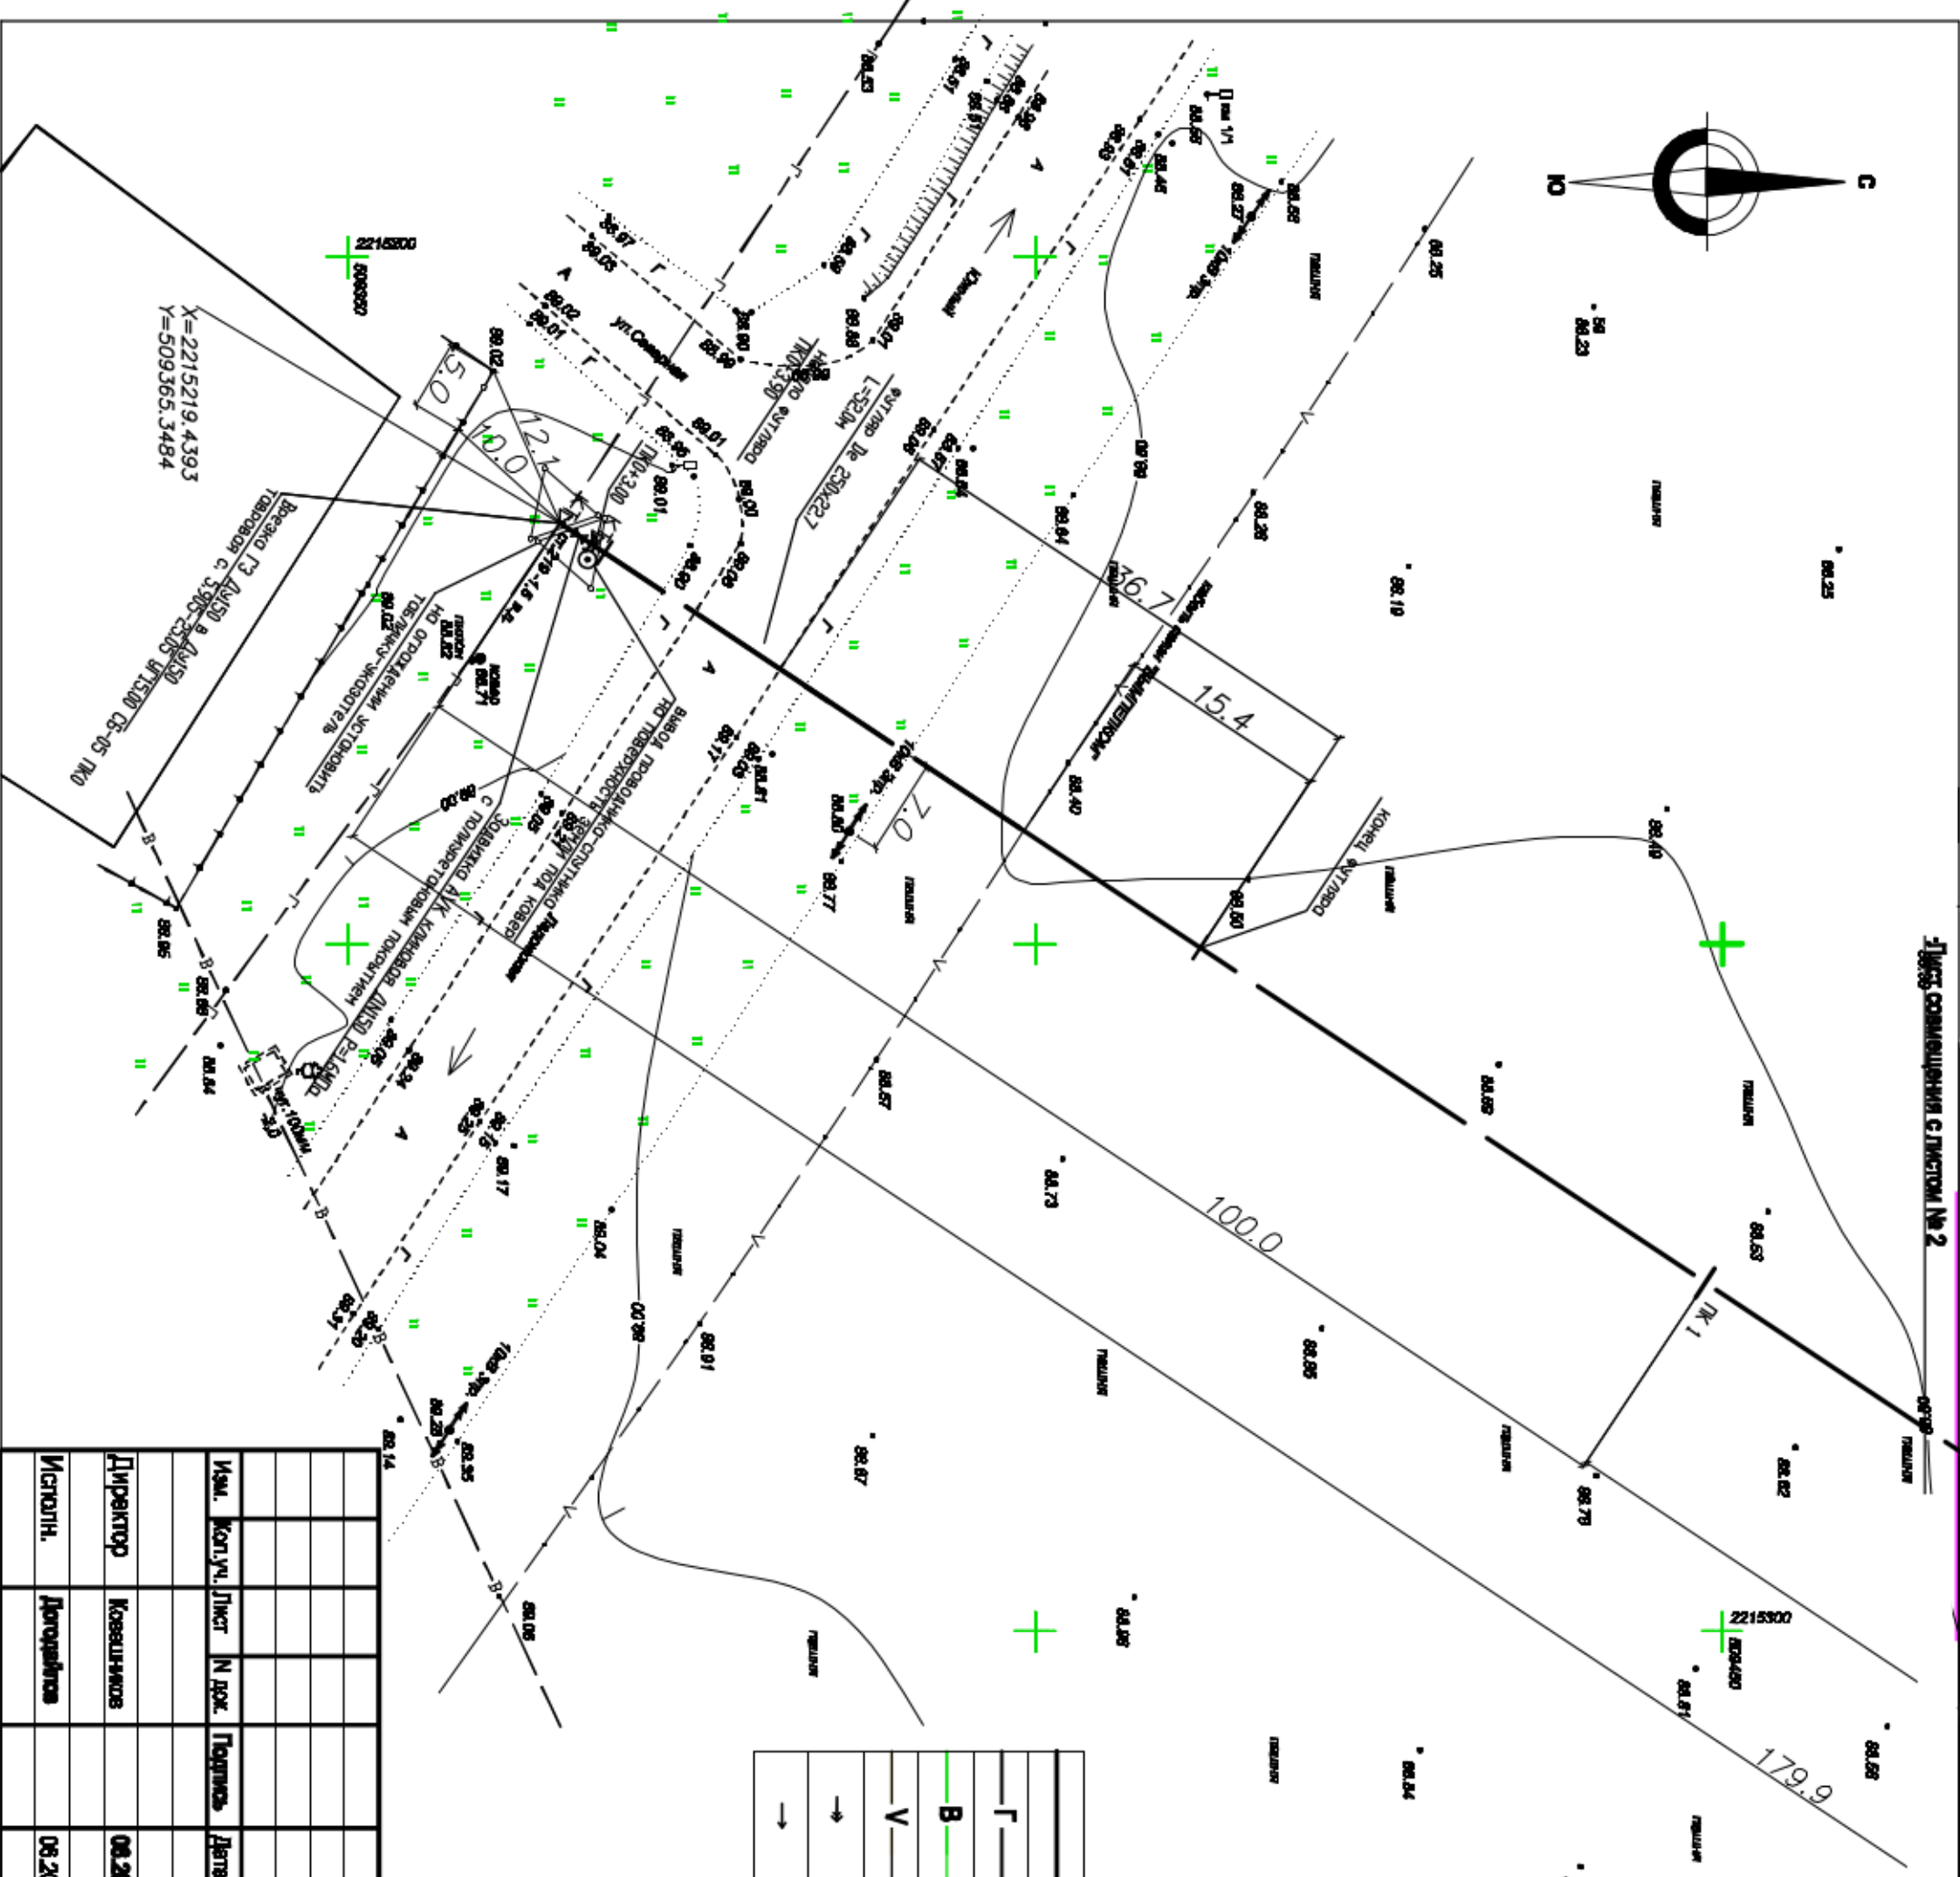

## УСЛОВНЫЕ ОБОЗНАЧЕНИЯ



	проектируемый газопровод
	существующий газопровод
	водопровод
	кабель связи, подв.
	ЛЭП высокого напряжения, воздушная
	ЛЭП низкого напряжения, воздушная

<b>82-2020-ПП</b>					
Газопровод высокого давления к проектируемой АТПС по ул. Школьной в станице					
Изм.	Конт.уч.	Лист	И док.	Подпись	Дата
Проект планировки и межевания территории					
Директор	Коваленков				08.20
Исполн.	Дорожников				08.20
Схема конструктивных и планировочных решений М 1:500					
ООО "ТЕПЛОГАЗСЕРВИС"			Страниц	Лист	Листов
г. Усть-Лабинск			П	1	12

X=2215219.4393  
Y=509365.3484

Схема конструктивных и планировочных решений

М 1:500

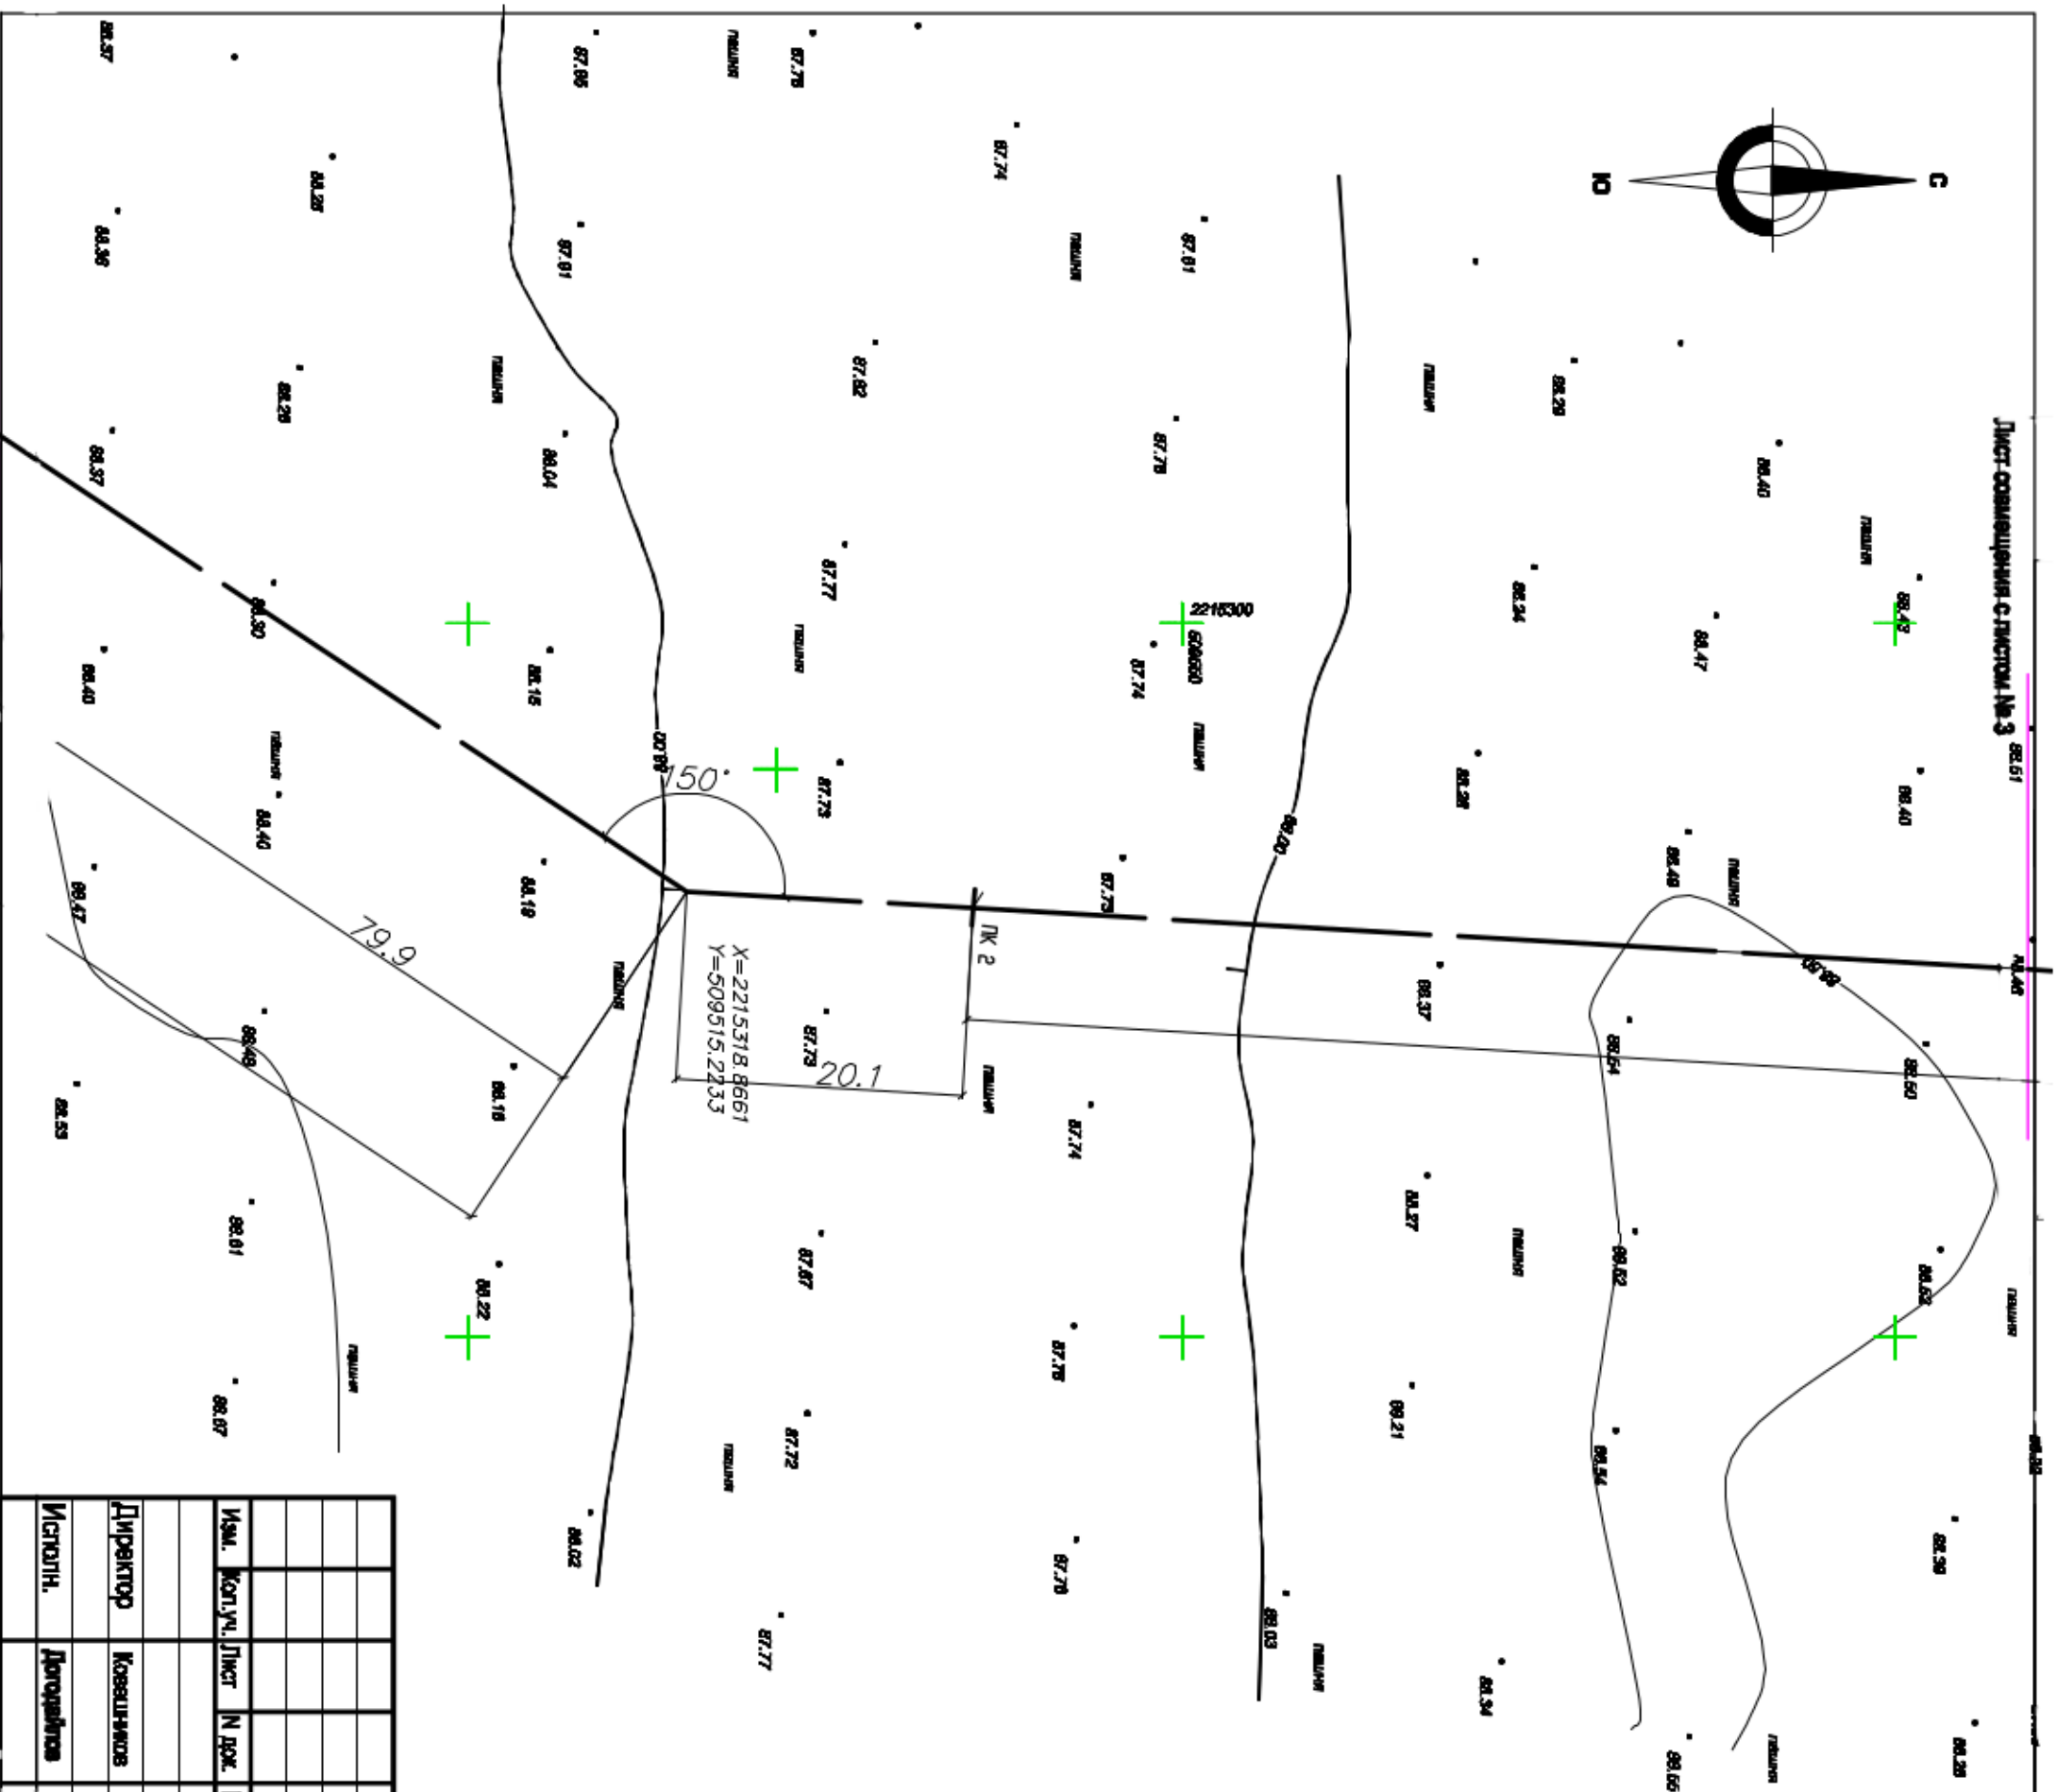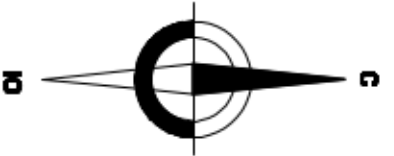

УСЛОВНЫЕ ОБОЗНАЧЕНИЯ

—	проектируемый газопровод
—	существующий газопровод
— В —	водопровод
— V —	кабель связи, подв.
→	ЛЭП высокого напряжения, воздушная
→	ЛЭП низкого напряжения, воздушная

<b>82-2020-ПП</b>			
Изм.	Конт.уч.	Лист	№ док.
Директор	Коваленков		
Исполн.	Дорожников		
		Дата	
		08.20	
Схема конструктивных и планировочных решений М 1:500			ООО "ТЕПЛОГАЗСЕРВИС" г. Усть-Лабинск
Проект планировки и межевания территории		Страниц	Лист
		П	2
			12





**Схема конструктивных и планировочных решений**  
**М 1:500**

**УСЛОВНЫЕ ОБОЗНАЧЕНИЯ**


	проектируемый газопровод
	существующий газопровод
	водопровод
	кабель связи, подв.
	ЛЭП высокого напряжения, воздушная
	ЛЭП низкого напряжения, воздушная

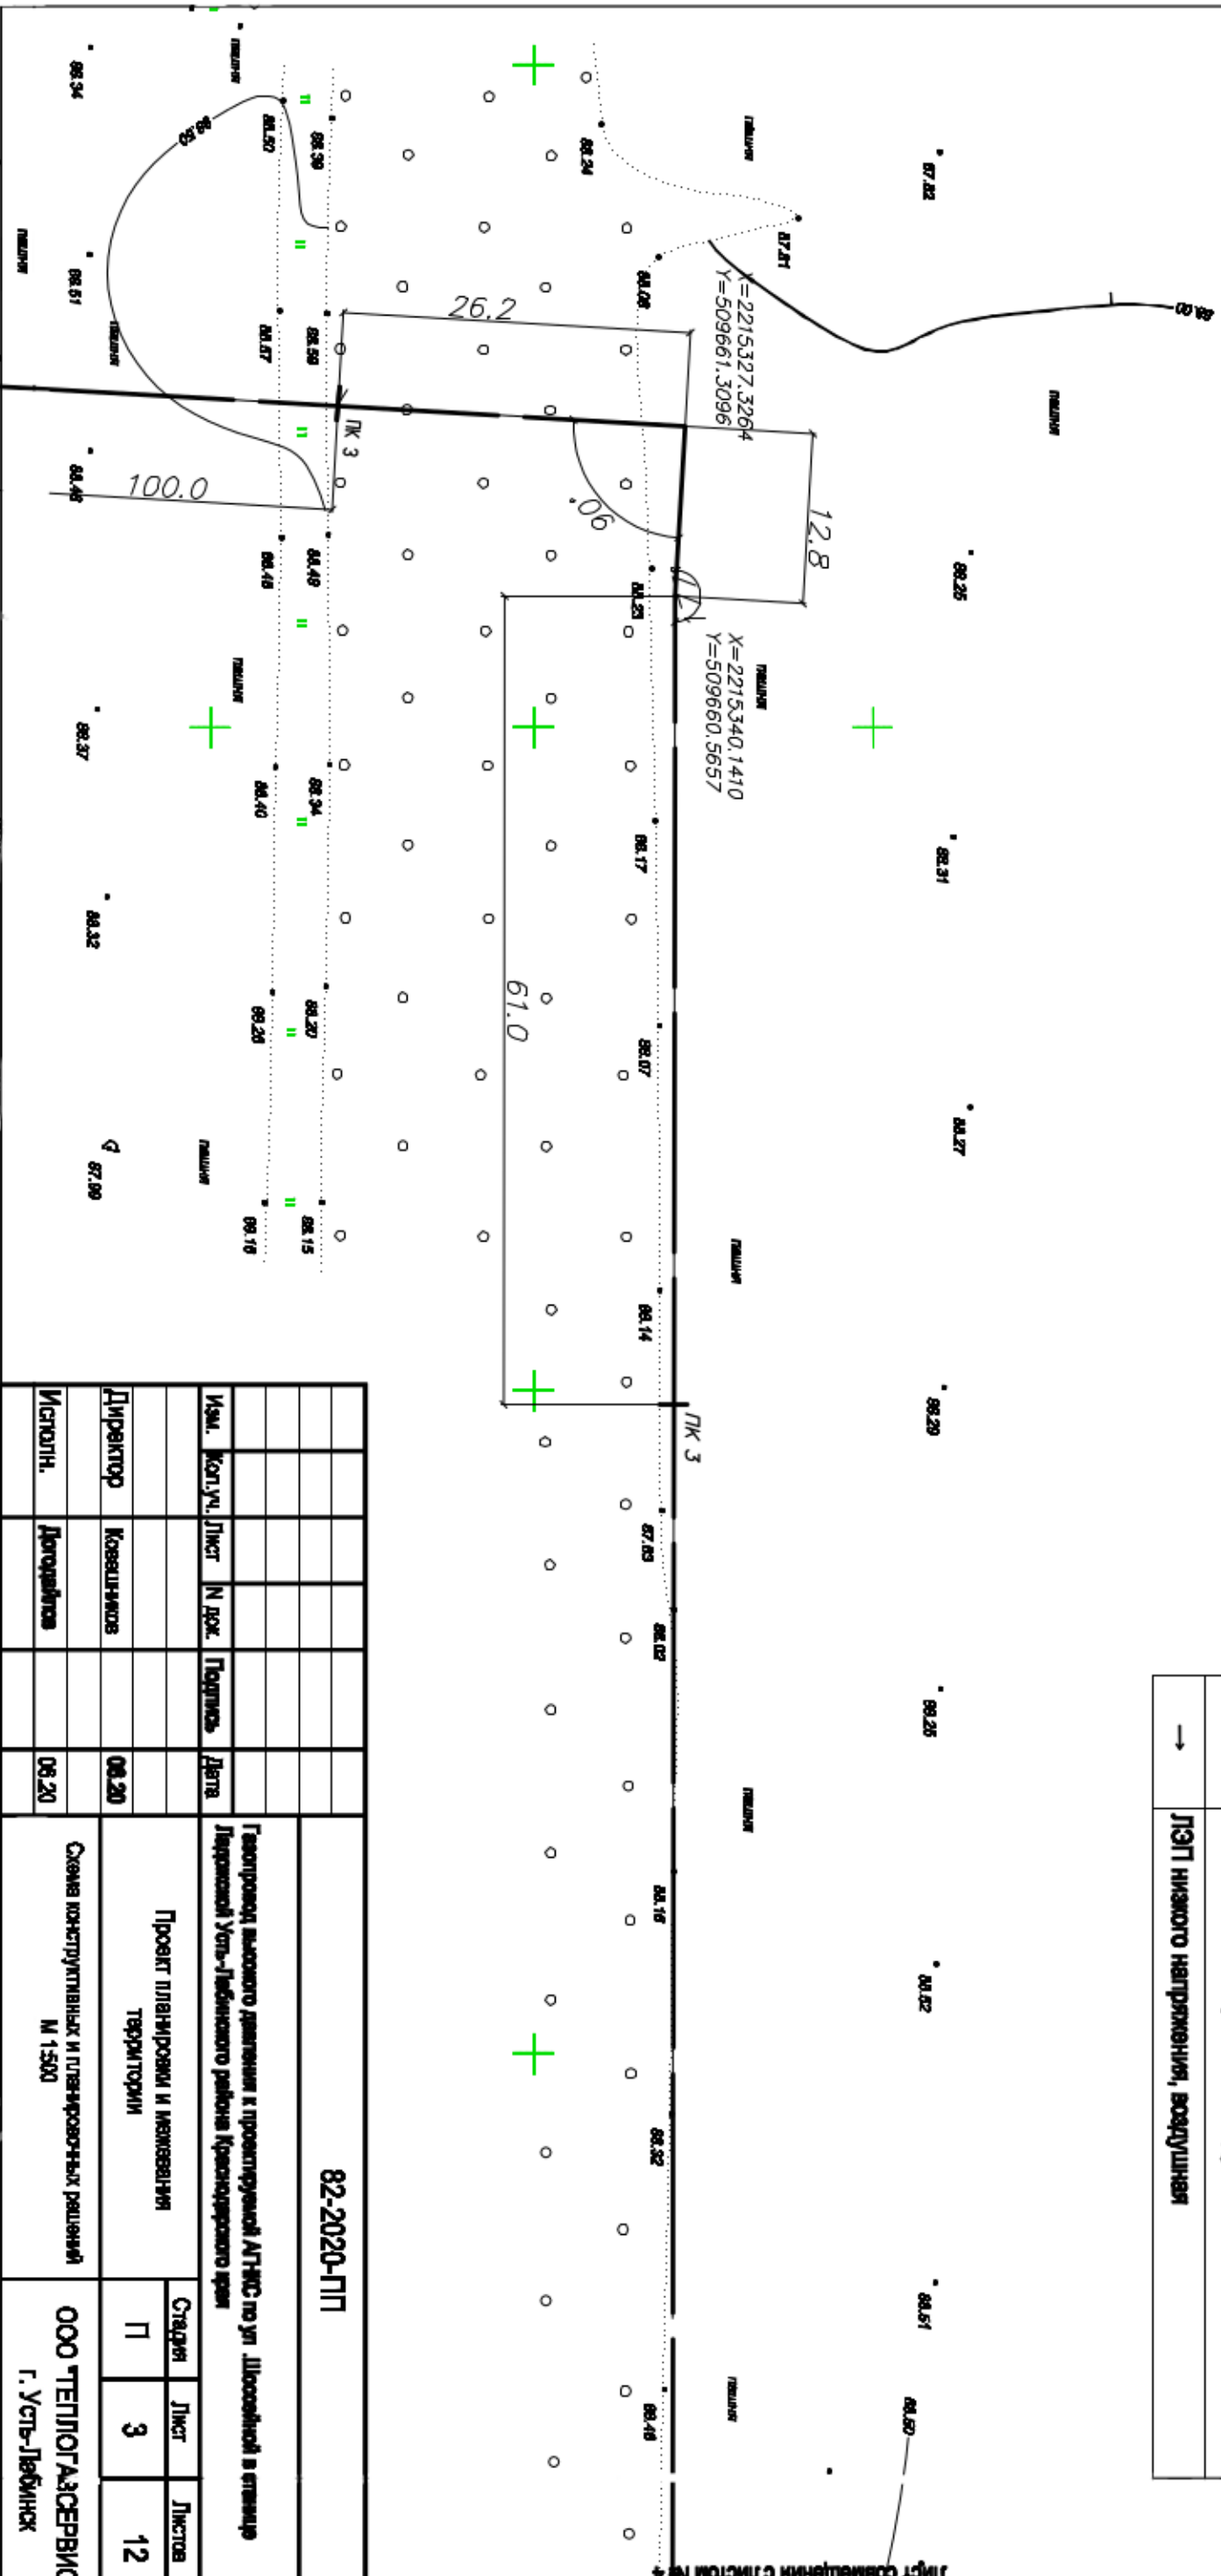

Лист совмещен с листом № 4

<b>82-2020-ПП</b>			
Изм.	Конт.уч.	Лист	И док.
			Подпись
			Дата
Директор	Коваленков		08.20
Исполн.	Дорошкова		08.20
Проект планировки и межевания территории		Страниц	Лист
		П	3
Схема конструктивных и планировочных решений М 1:500		Листов	12
		<b>ООО "ТЕПЛОГАЗСЕРВИС"</b> г. Усть-Льбинск	

# Схема конструктивных и планировочных решений М 1:500

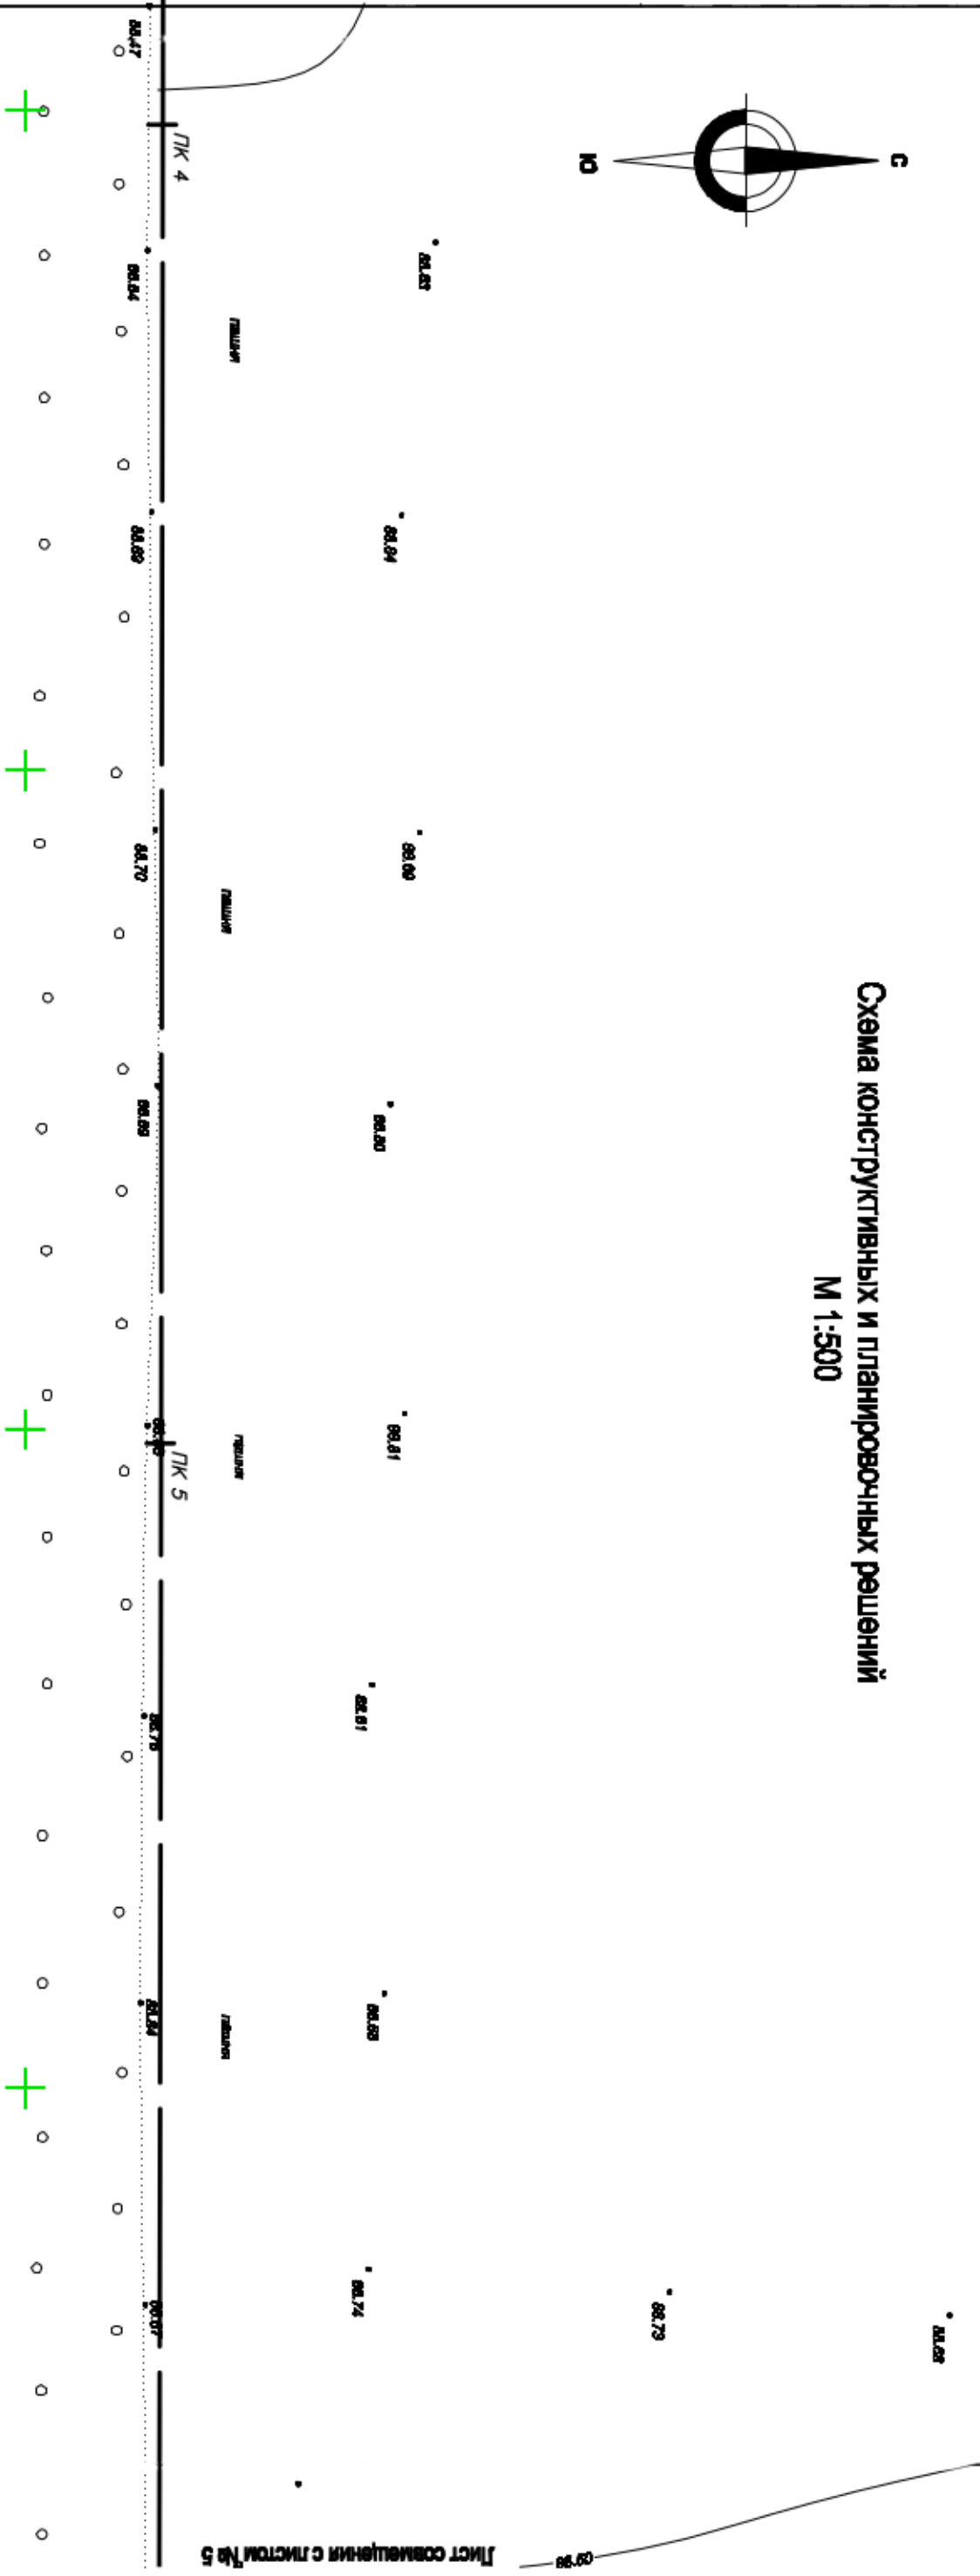

## УСЛОВНЫЕ ОБОЗНАЧЕНИЯ


—	проектируемый газопровод
—Г—	существующий газопровод
—В—	водопровод
—V—	кабель связи, подв.
—→	ЛЭП высокого напряжения, воздушная
—→	ЛЭП низкого напряжения, воздушная

<b>82-2020-ПТ</b>					
Изм.	Конт.уч.	Лист	№ док.	Подпись	Дата
Директор	Коваленков				08.20
Исполн.	Дорошайлова				08.20
Проект планировки и межевания территории			Схема конструктивных и планировочных решений М 1:500		
ООО «ТЕПЛОГАЗСЕРВИС» г. Усть-Лабинск			Страницы Лист Листов П 4 12		



# Схема конструктивных и планировочных решений

М 1:500

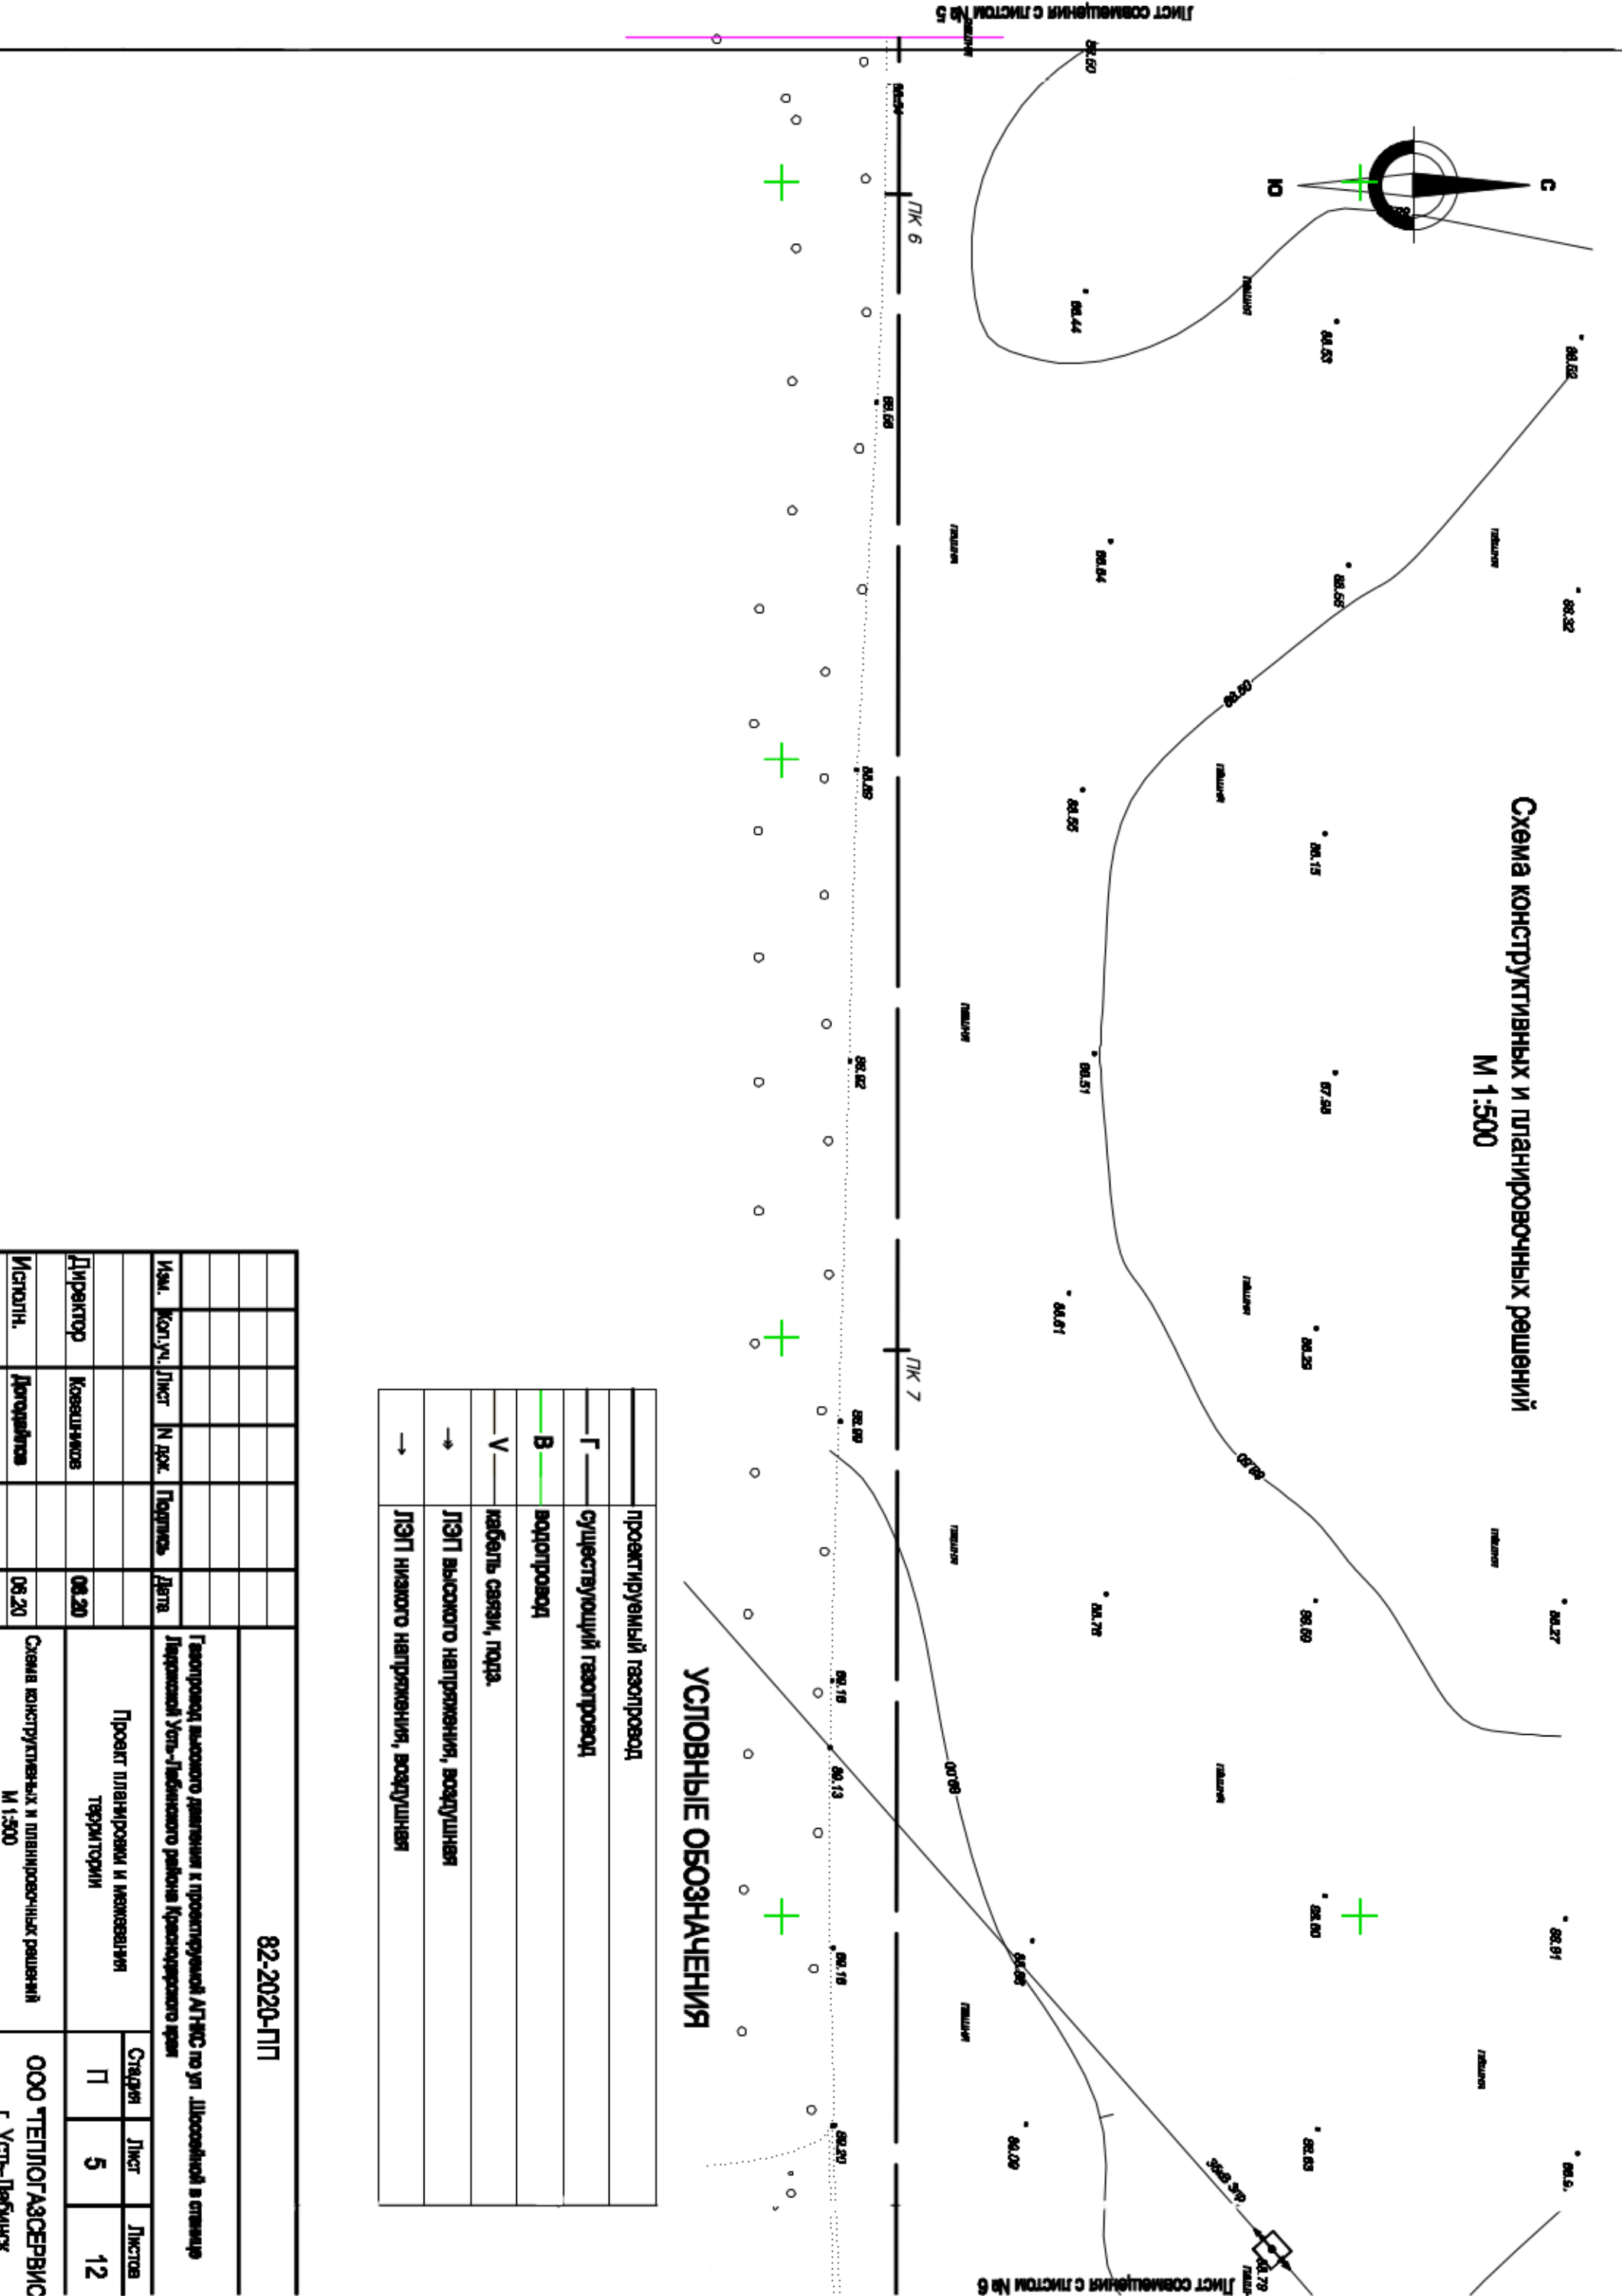

# Схема конструктивных и планировочных решений М 1:500

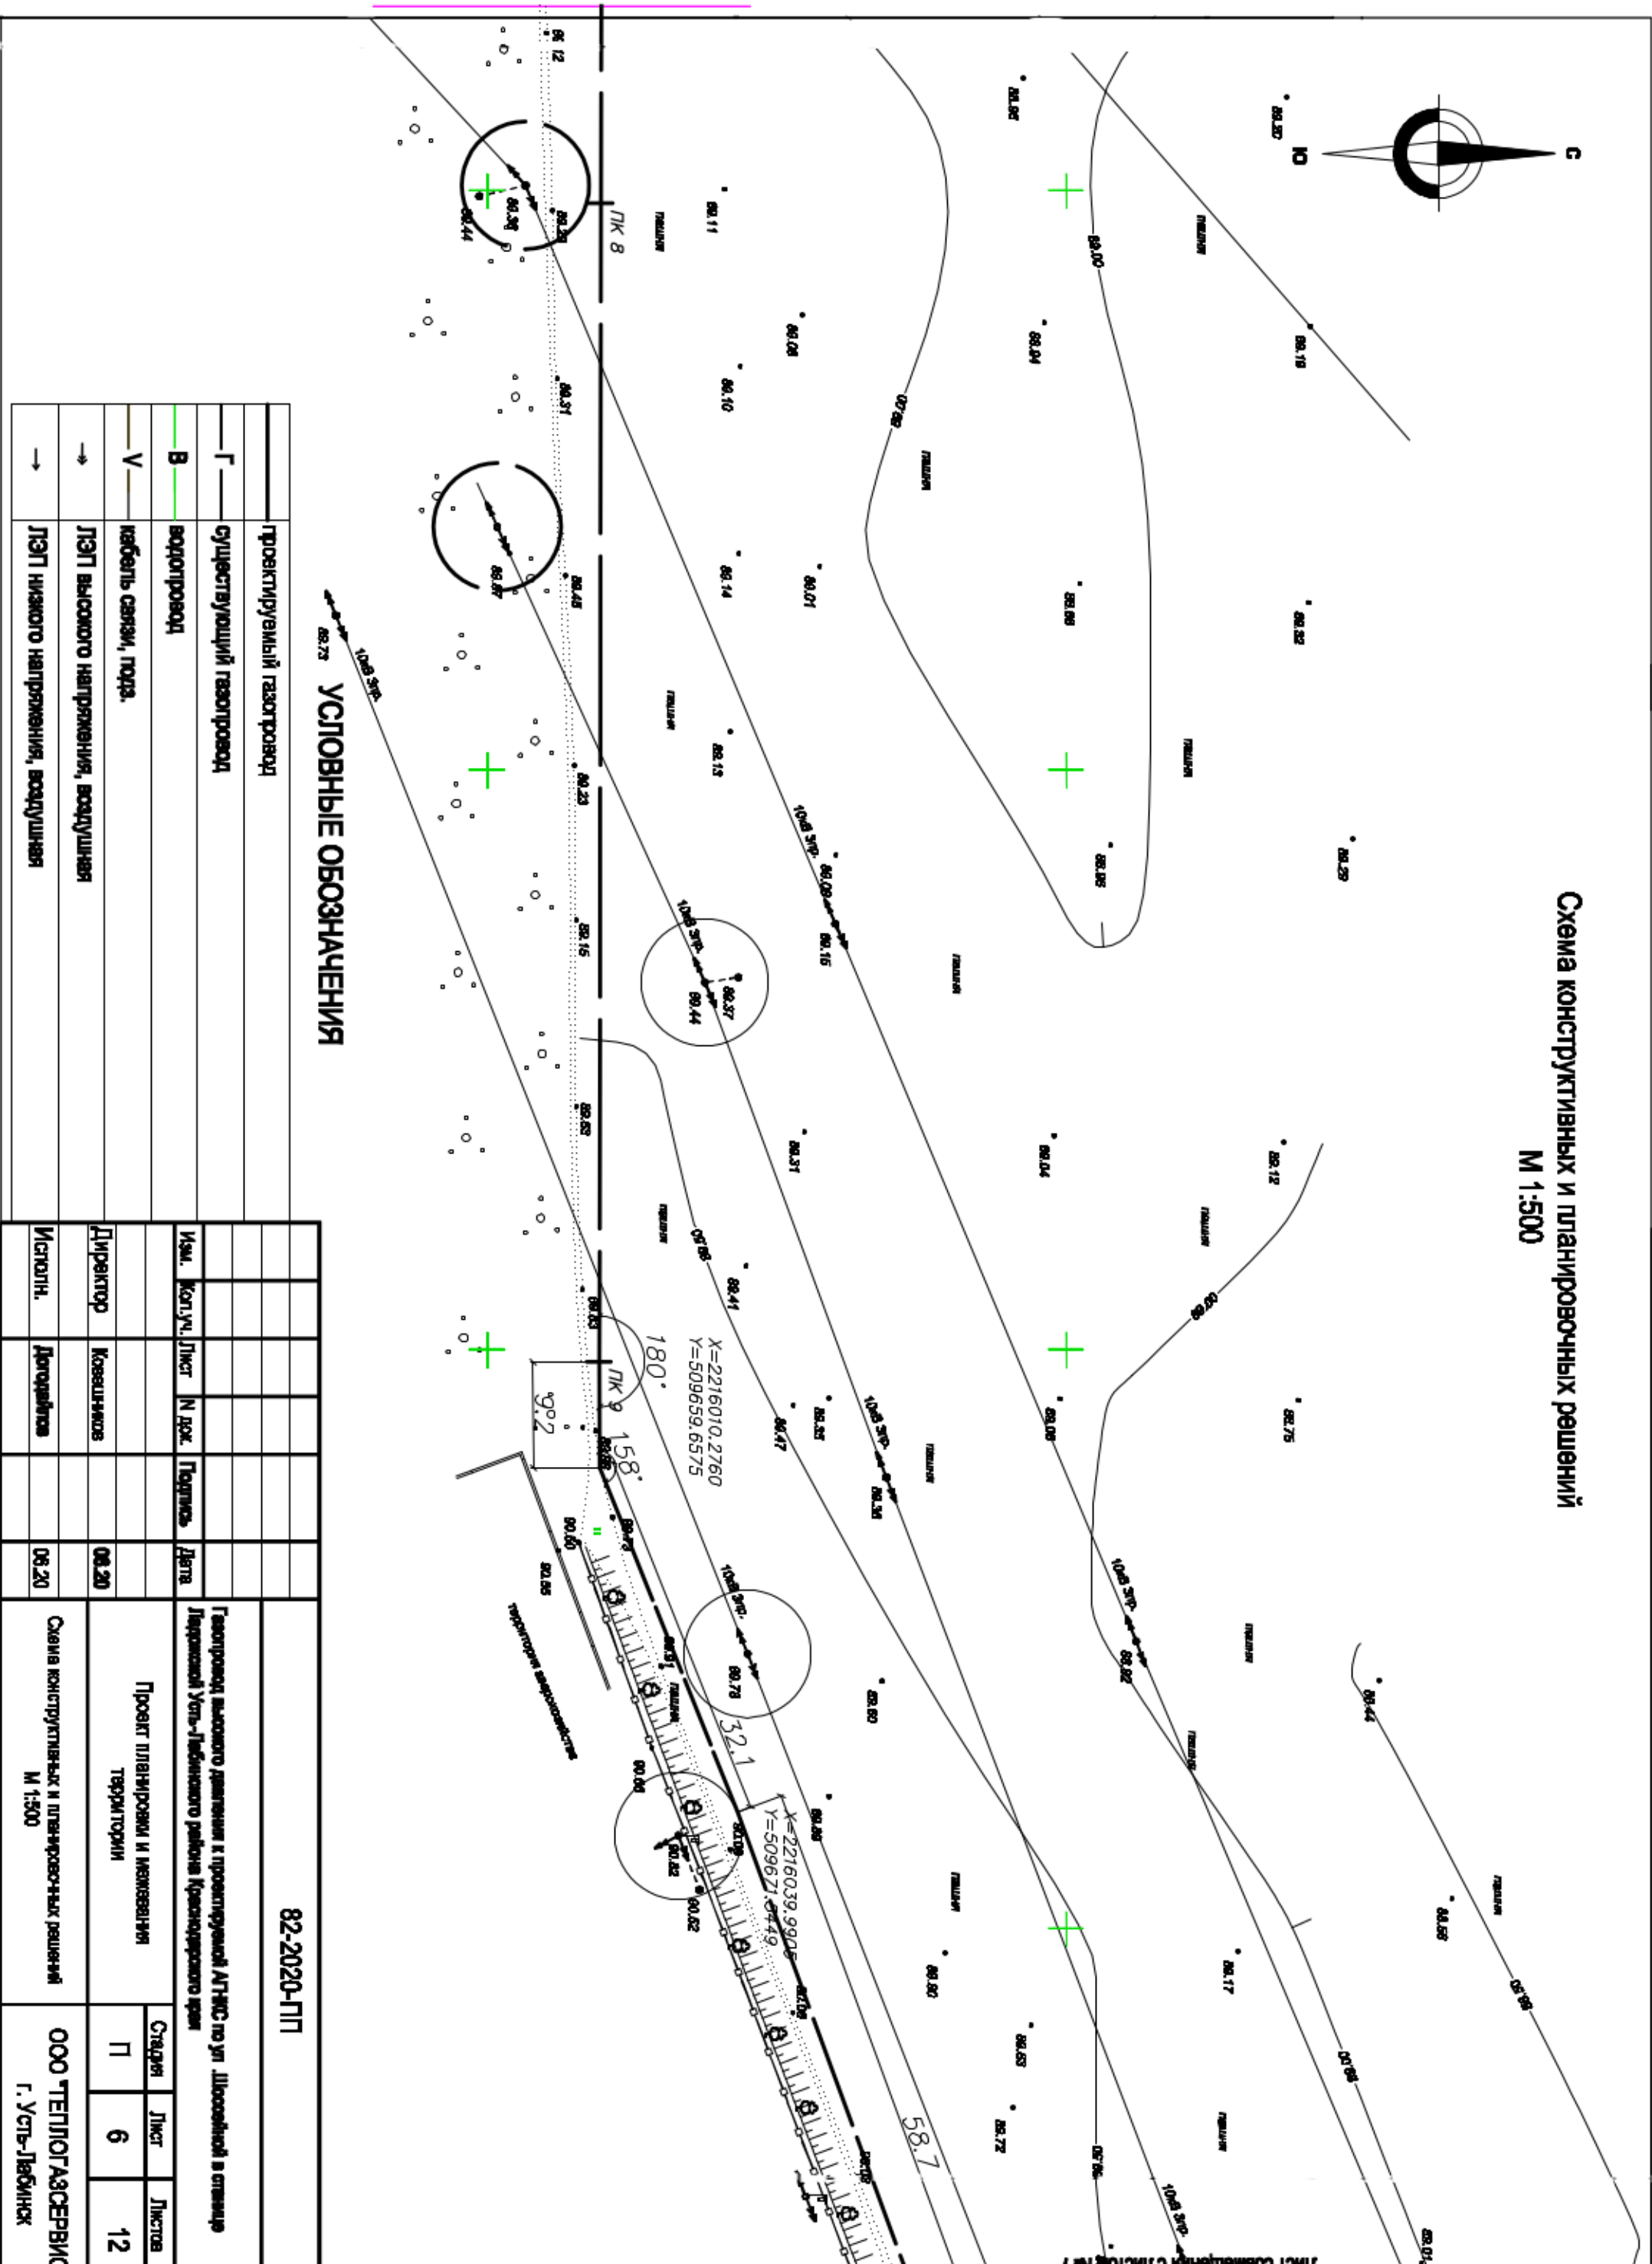

## УСЛОВНЫЕ ОБОЗНАЧЕНИЯ

—	проектируемый газопровод								
—	существующий газопровод								
—	водопровод								
—	кабель связи, торо.								
→	ЛЭП высокого напряжения, воздушная								
→	ЛЭП низкого напряжения, воздушная								



Исполн.	Директор	Исполн.	Дата				
	Коваленков		08.20				
	Директор	Исполн.	Дата				
	Коваленков		08.20				

82-2020-ПП		Схема конструктивных и планировочных решений М 1:500		ООО "ТЕПЛОГАЗСЕРВИС" г. Усть-Лабинск	
Страниц	Лист	Листов			
П	6	12			

ЛИСТ СОВМЕЩЕНИЯ С ЛИСТОМ № 6

# Схема конструктивных и планировочных решений М 1:500

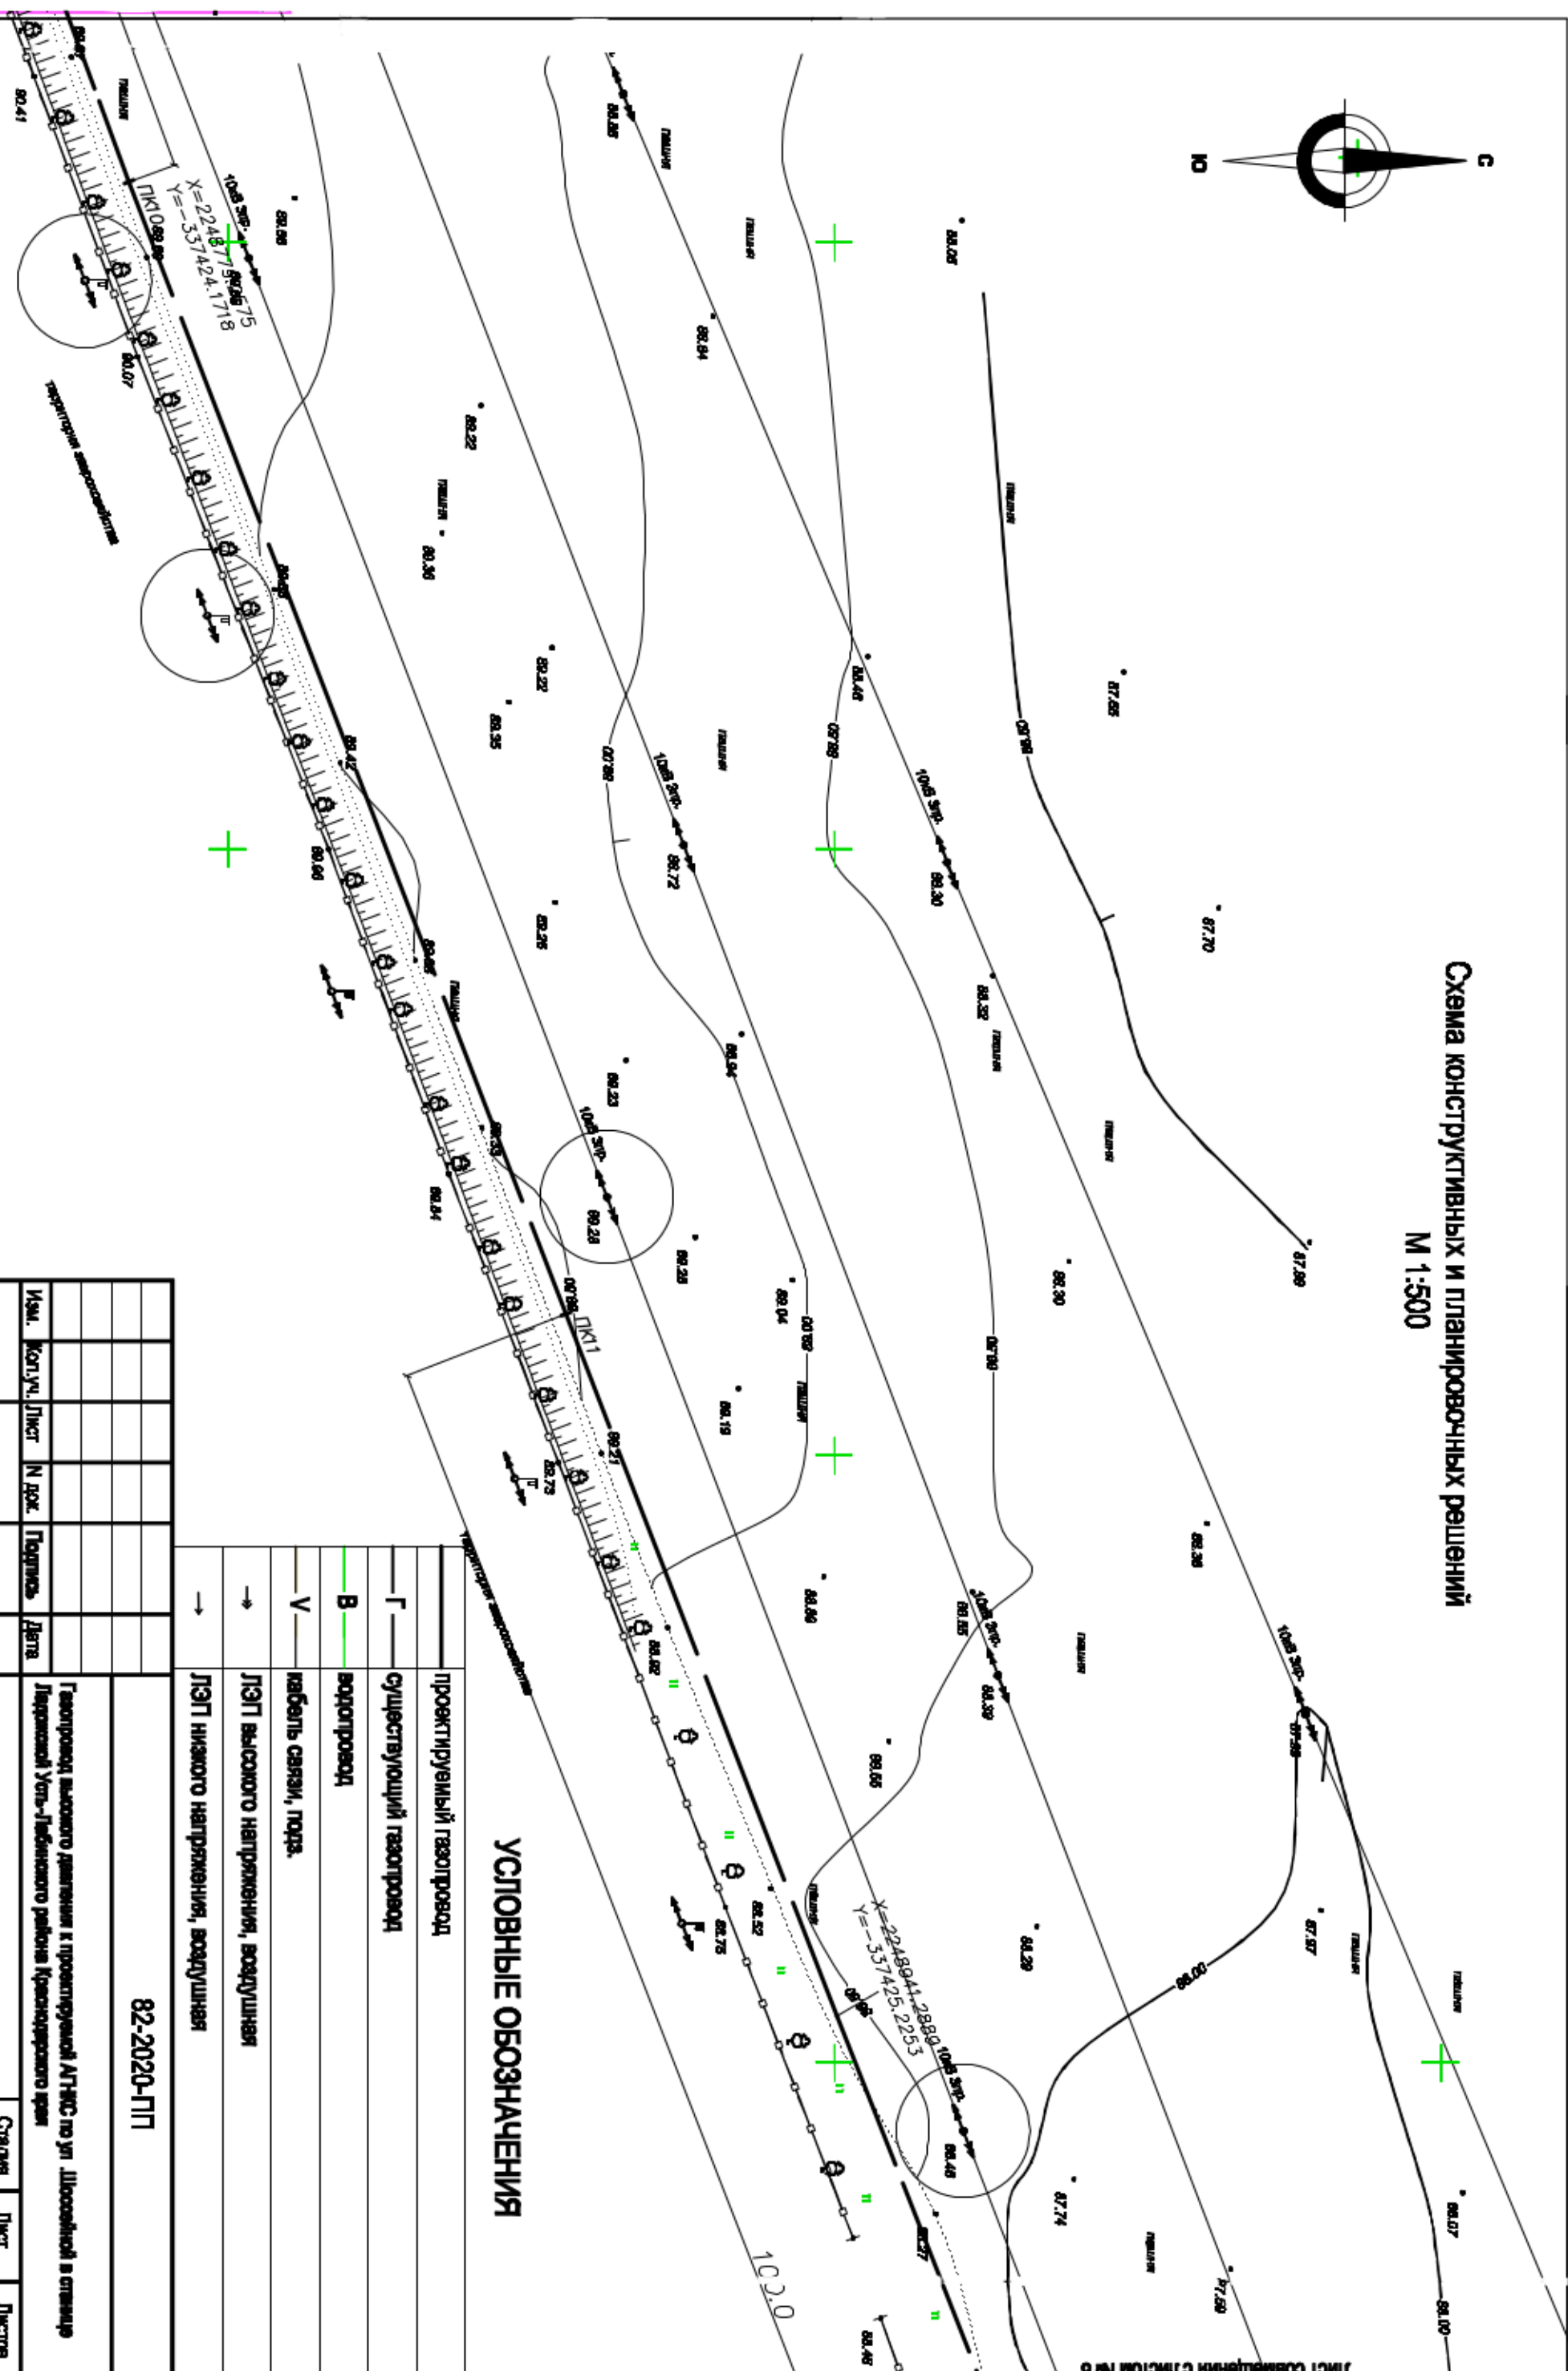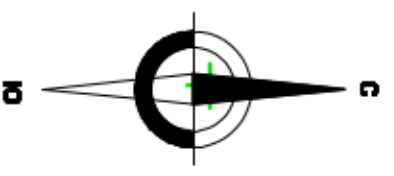

## УСЛОВНЫЕ ОБОЗНАЧЕНИЯ



—	проектируемый газопровод
—	существующий газопровод
—	водопровод
—	кабель связи, подв.
—	ЛЭП высокого напряжения, воздушная
—	ЛЭП низкого напряжения, воздушная

82-2020-ПП

Проект планировки и межевания территории		П	7	12	
Исполн.		Директор		ООО «ТЕПЛОГАЗСЕРВИС	
06.20		Коваленков		г. Усть-Лабинск	
06.20		Дорожников			
Исполн.		Исполн.			
06.20		Дорожников			

Лист совмещения с листом № 7

# Схема конструктивных и планировочных решений М 1:500

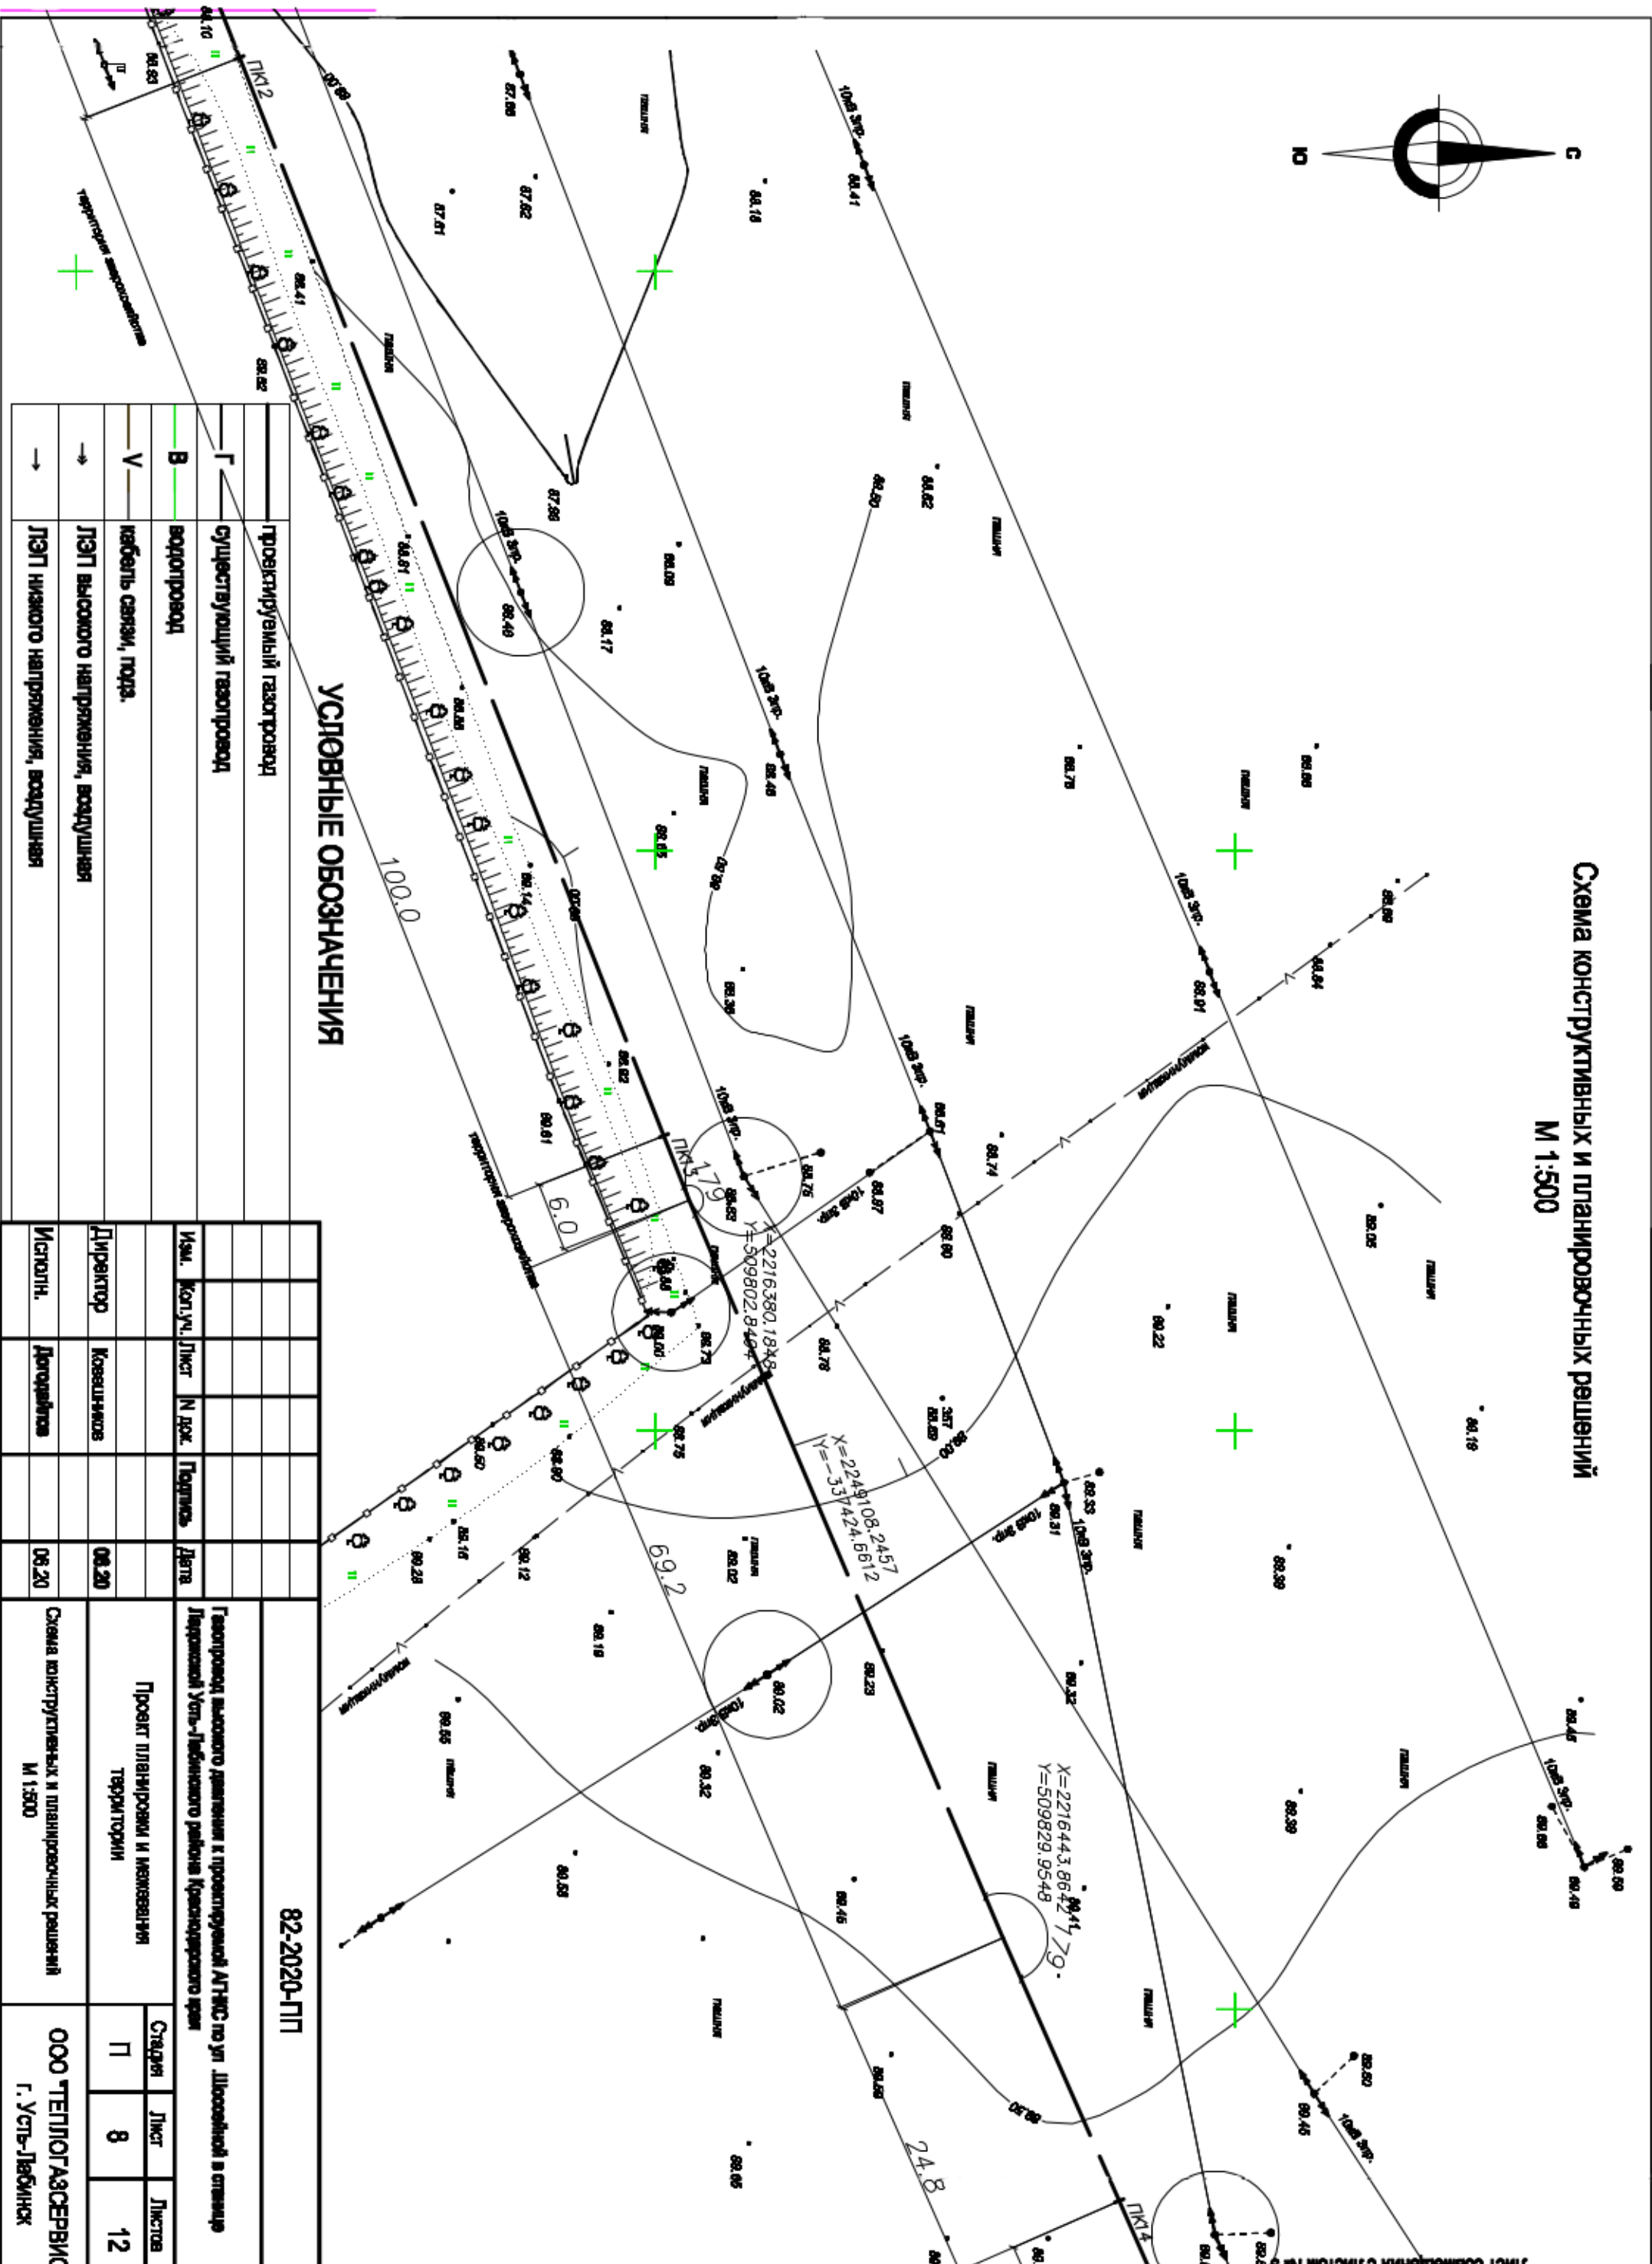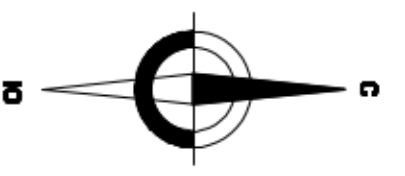

Лист совмещения с листом № 8

82-2020-ПП


Проект планировки и межевания  
территории

Страницы Лист Листов  
П 8 12


ООО "ТЕПЛОГАЗСЕРВИС"  
г. Усть-Лабинск

Схема конструктивных и планировочных решений  
М 1:500




# Схема конструктивных и планировочных решений М 1:500

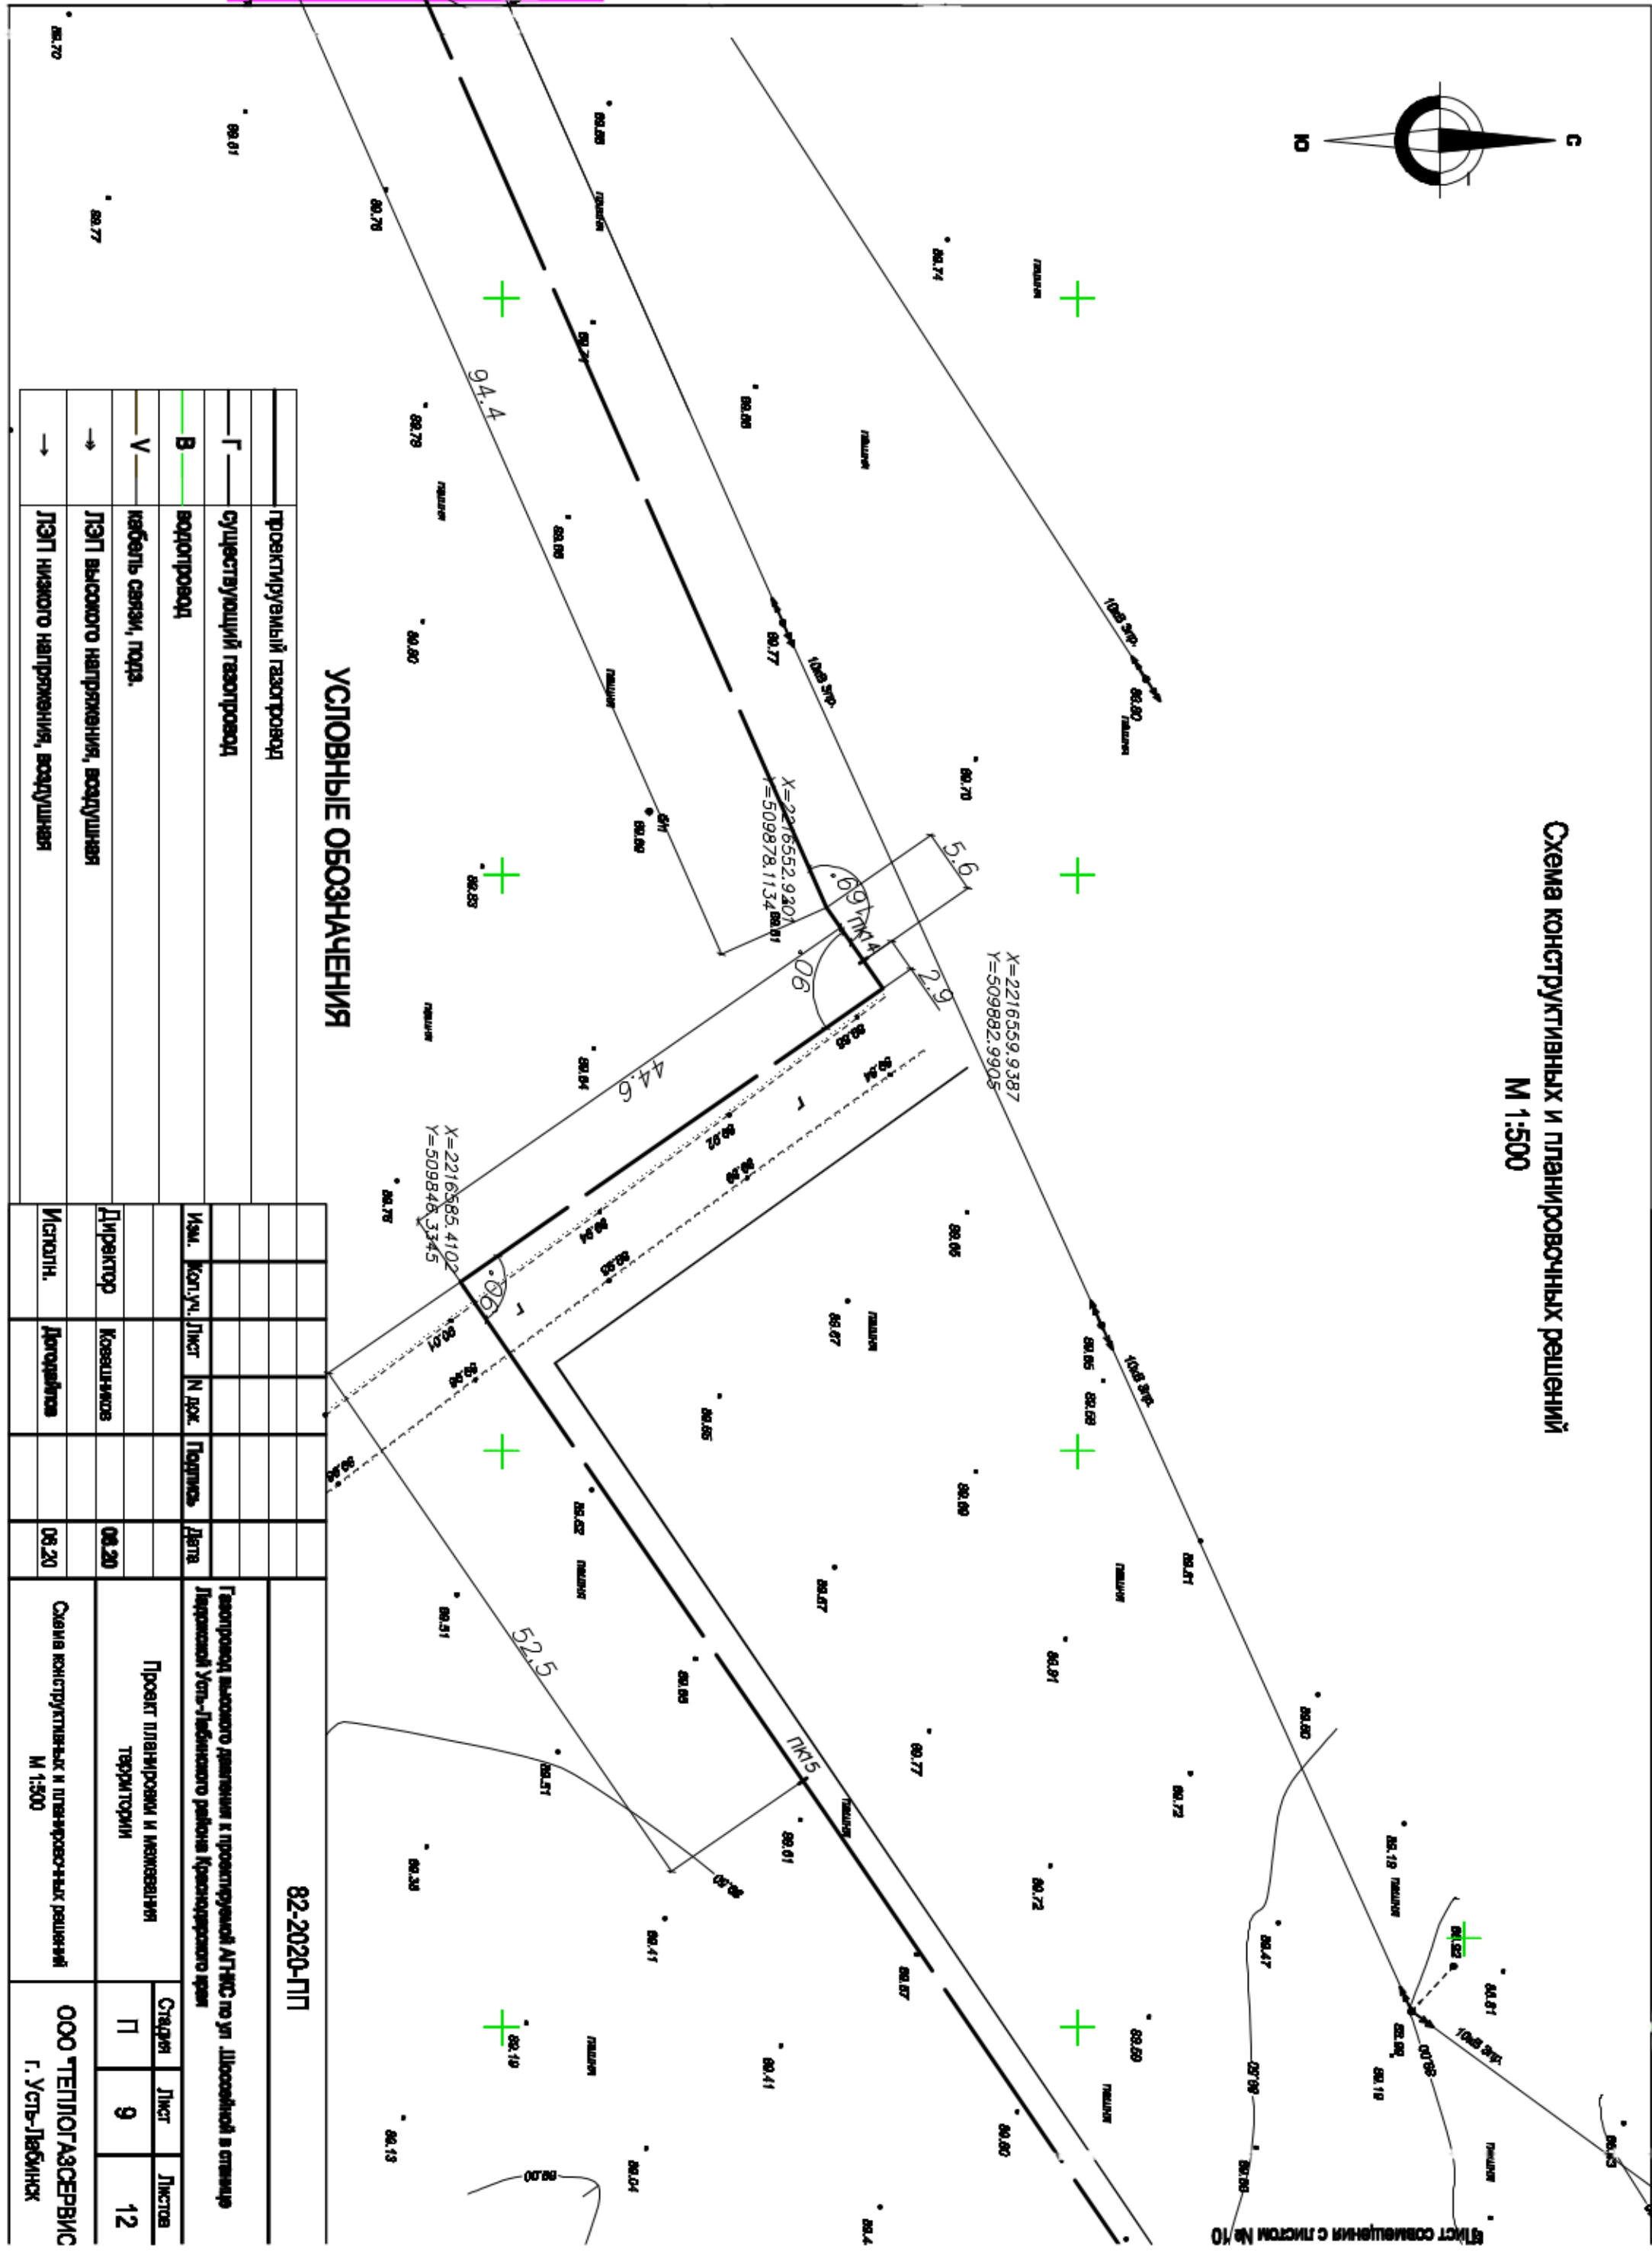



—	проектируемый газопровод
—	существующий газопровод
—	водопровод
—	кабель связи, торд.
→	ЛЭП высокого напряжения, воздушная
→	ЛЭП низкого напряжения, воздушная

Изм.	Кол.уч.	Лист	И док.	Подпись	Дата
Директор		Коваленков			08.20
Исполн.		Дорожикова			08.20

Проект планировки и межевания территории		Страниц	Лист
Схема конструктивных и планировочных решений М 1:500		П	9
		Листов	12

ООО «ТЕПЛОГАЗСЕРВИС»  
г. Усть-Лабинск

# Схема конструктивных и планировочных решений М 1:500

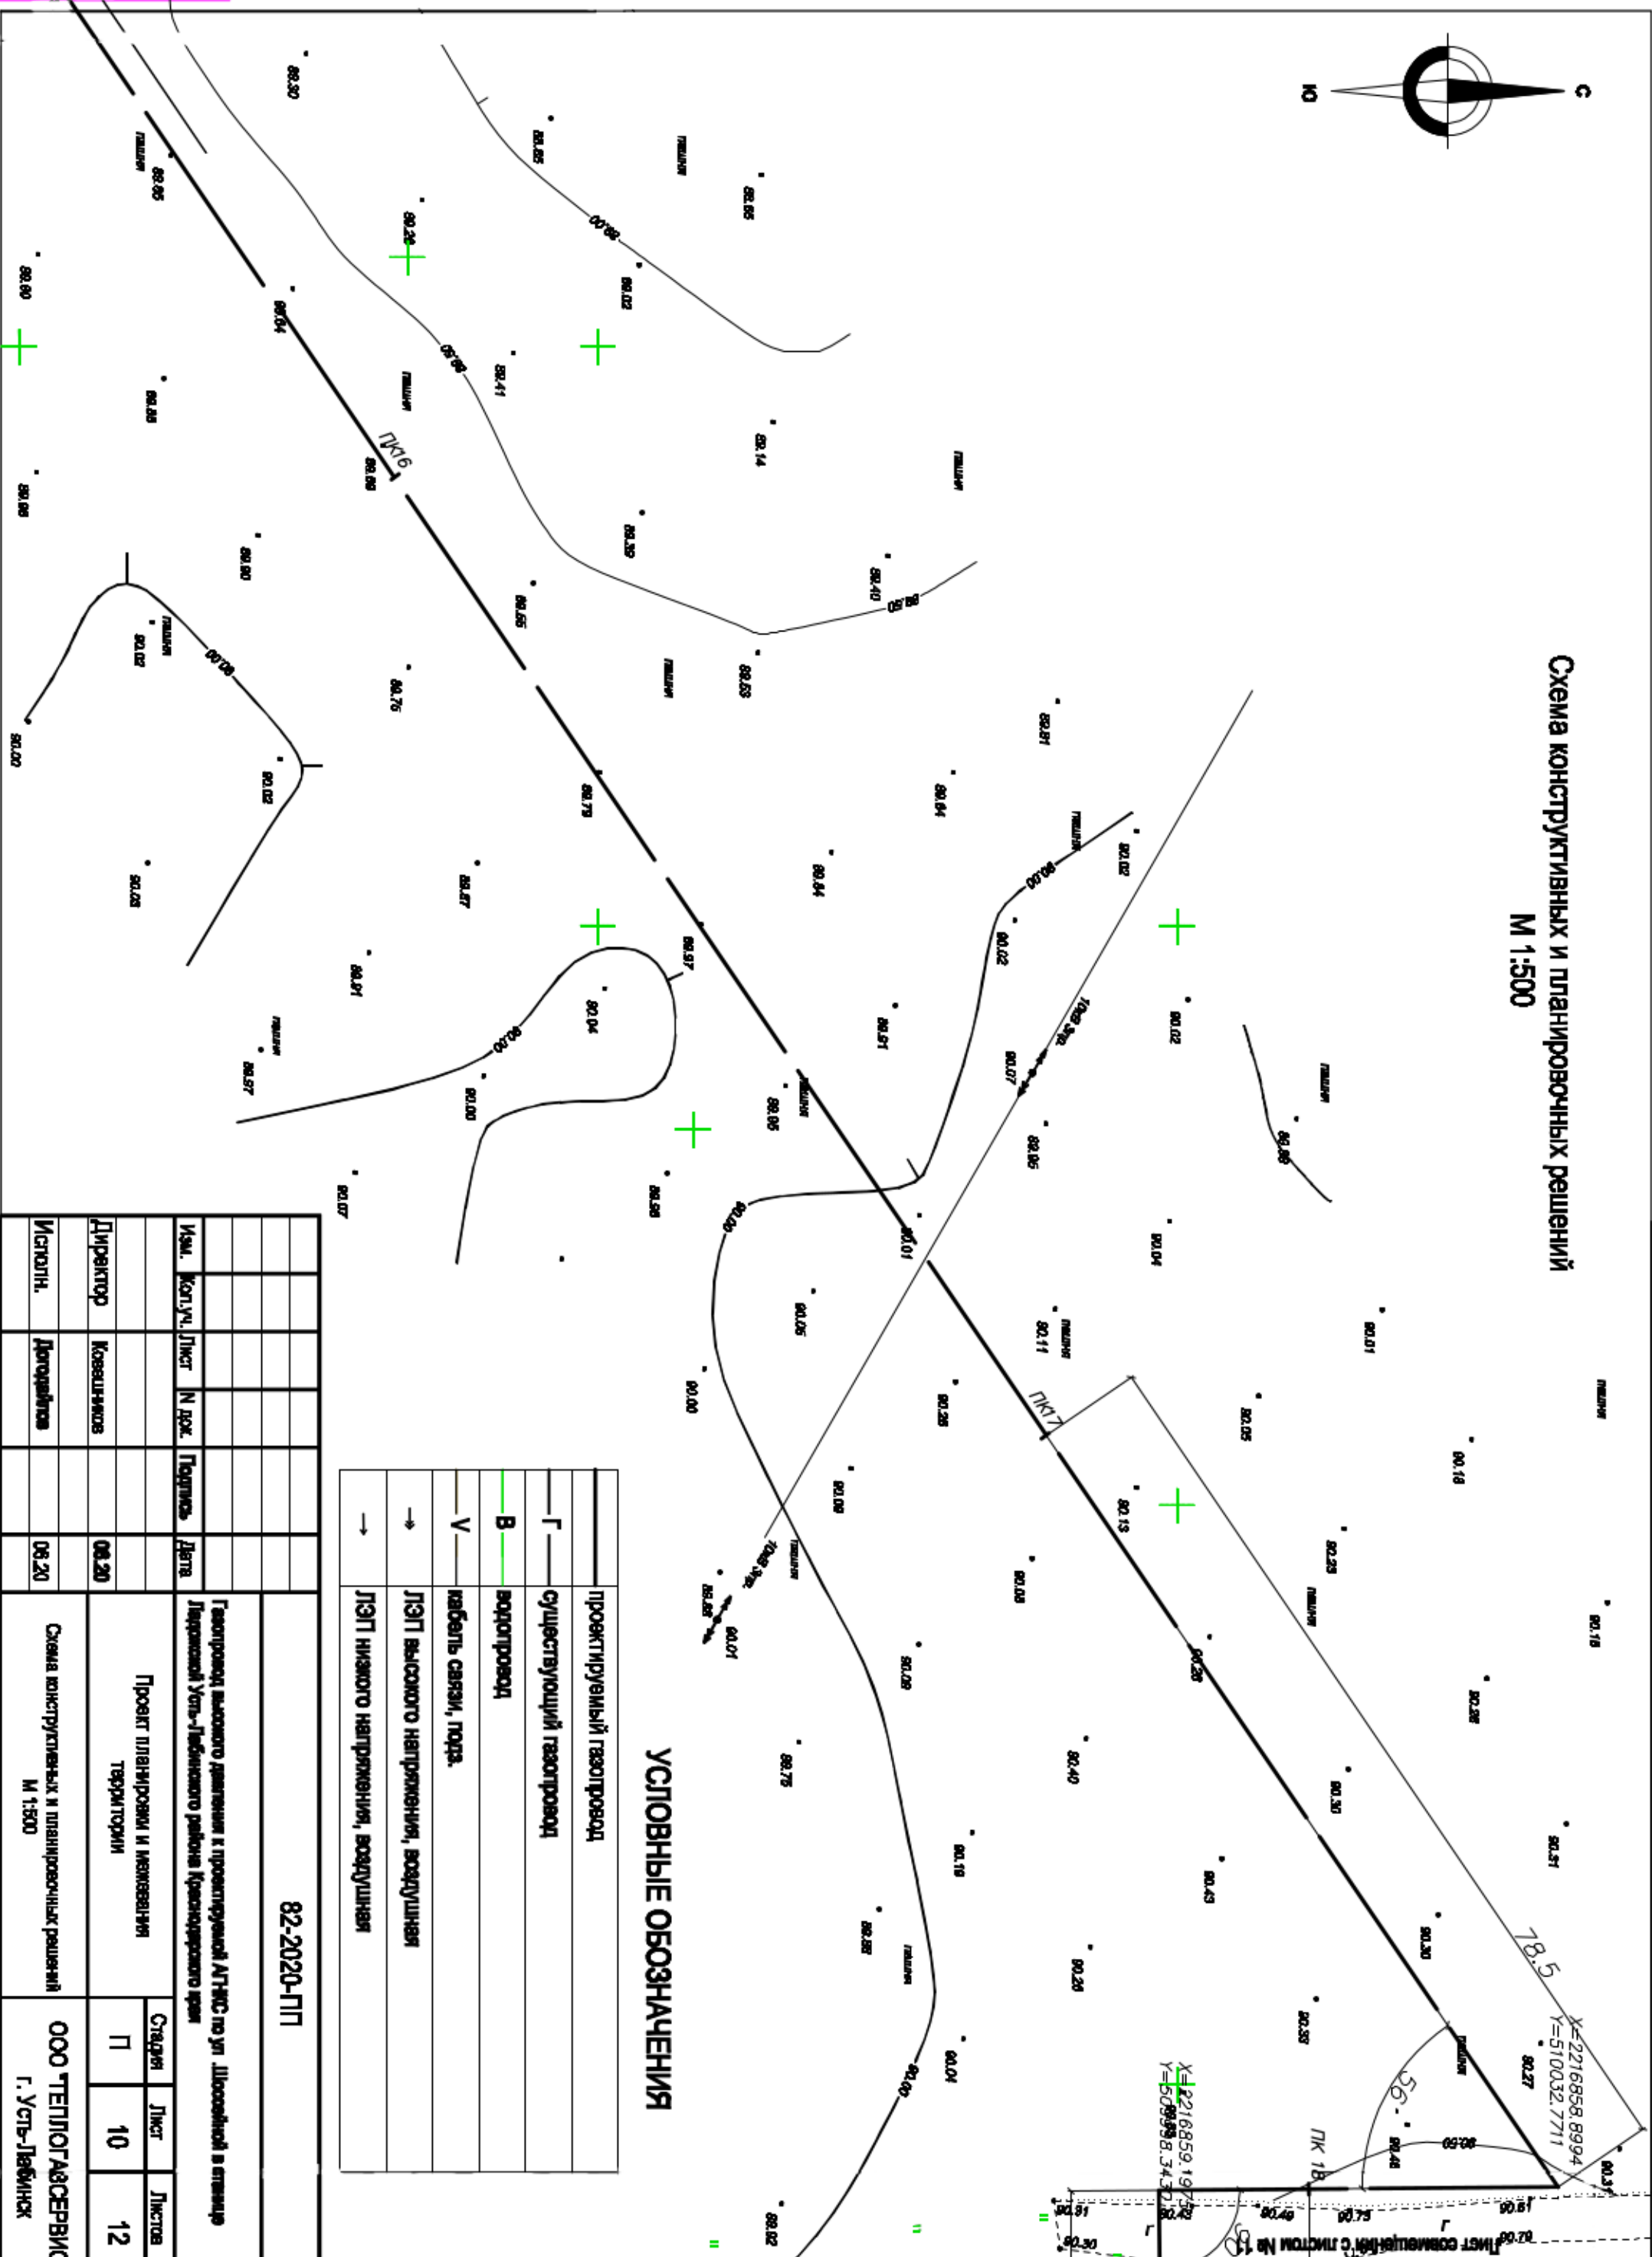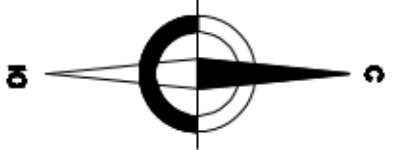


## УСЛОВНЫЕ ОБОЗНАЧЕНИЯ

	проектируемый газопровод
	существующий газопровод
	водопровод
	кабель связи, поря.
	ЛЭП высокого напряжения, воздушная
	ЛЭП низкого напряжения, воздушная

82-2020-ПП

Исполн.		Директор		Исполн.		Дата	Схема конструктивных и планировочных решений М 1:500	ООО "ТЕПЛОГАЗСЕРВИС" г. Усть-Левинск
Дорожников	Коваленков	08.20	08.20	08.20				

Лист совмещенный с листом №10

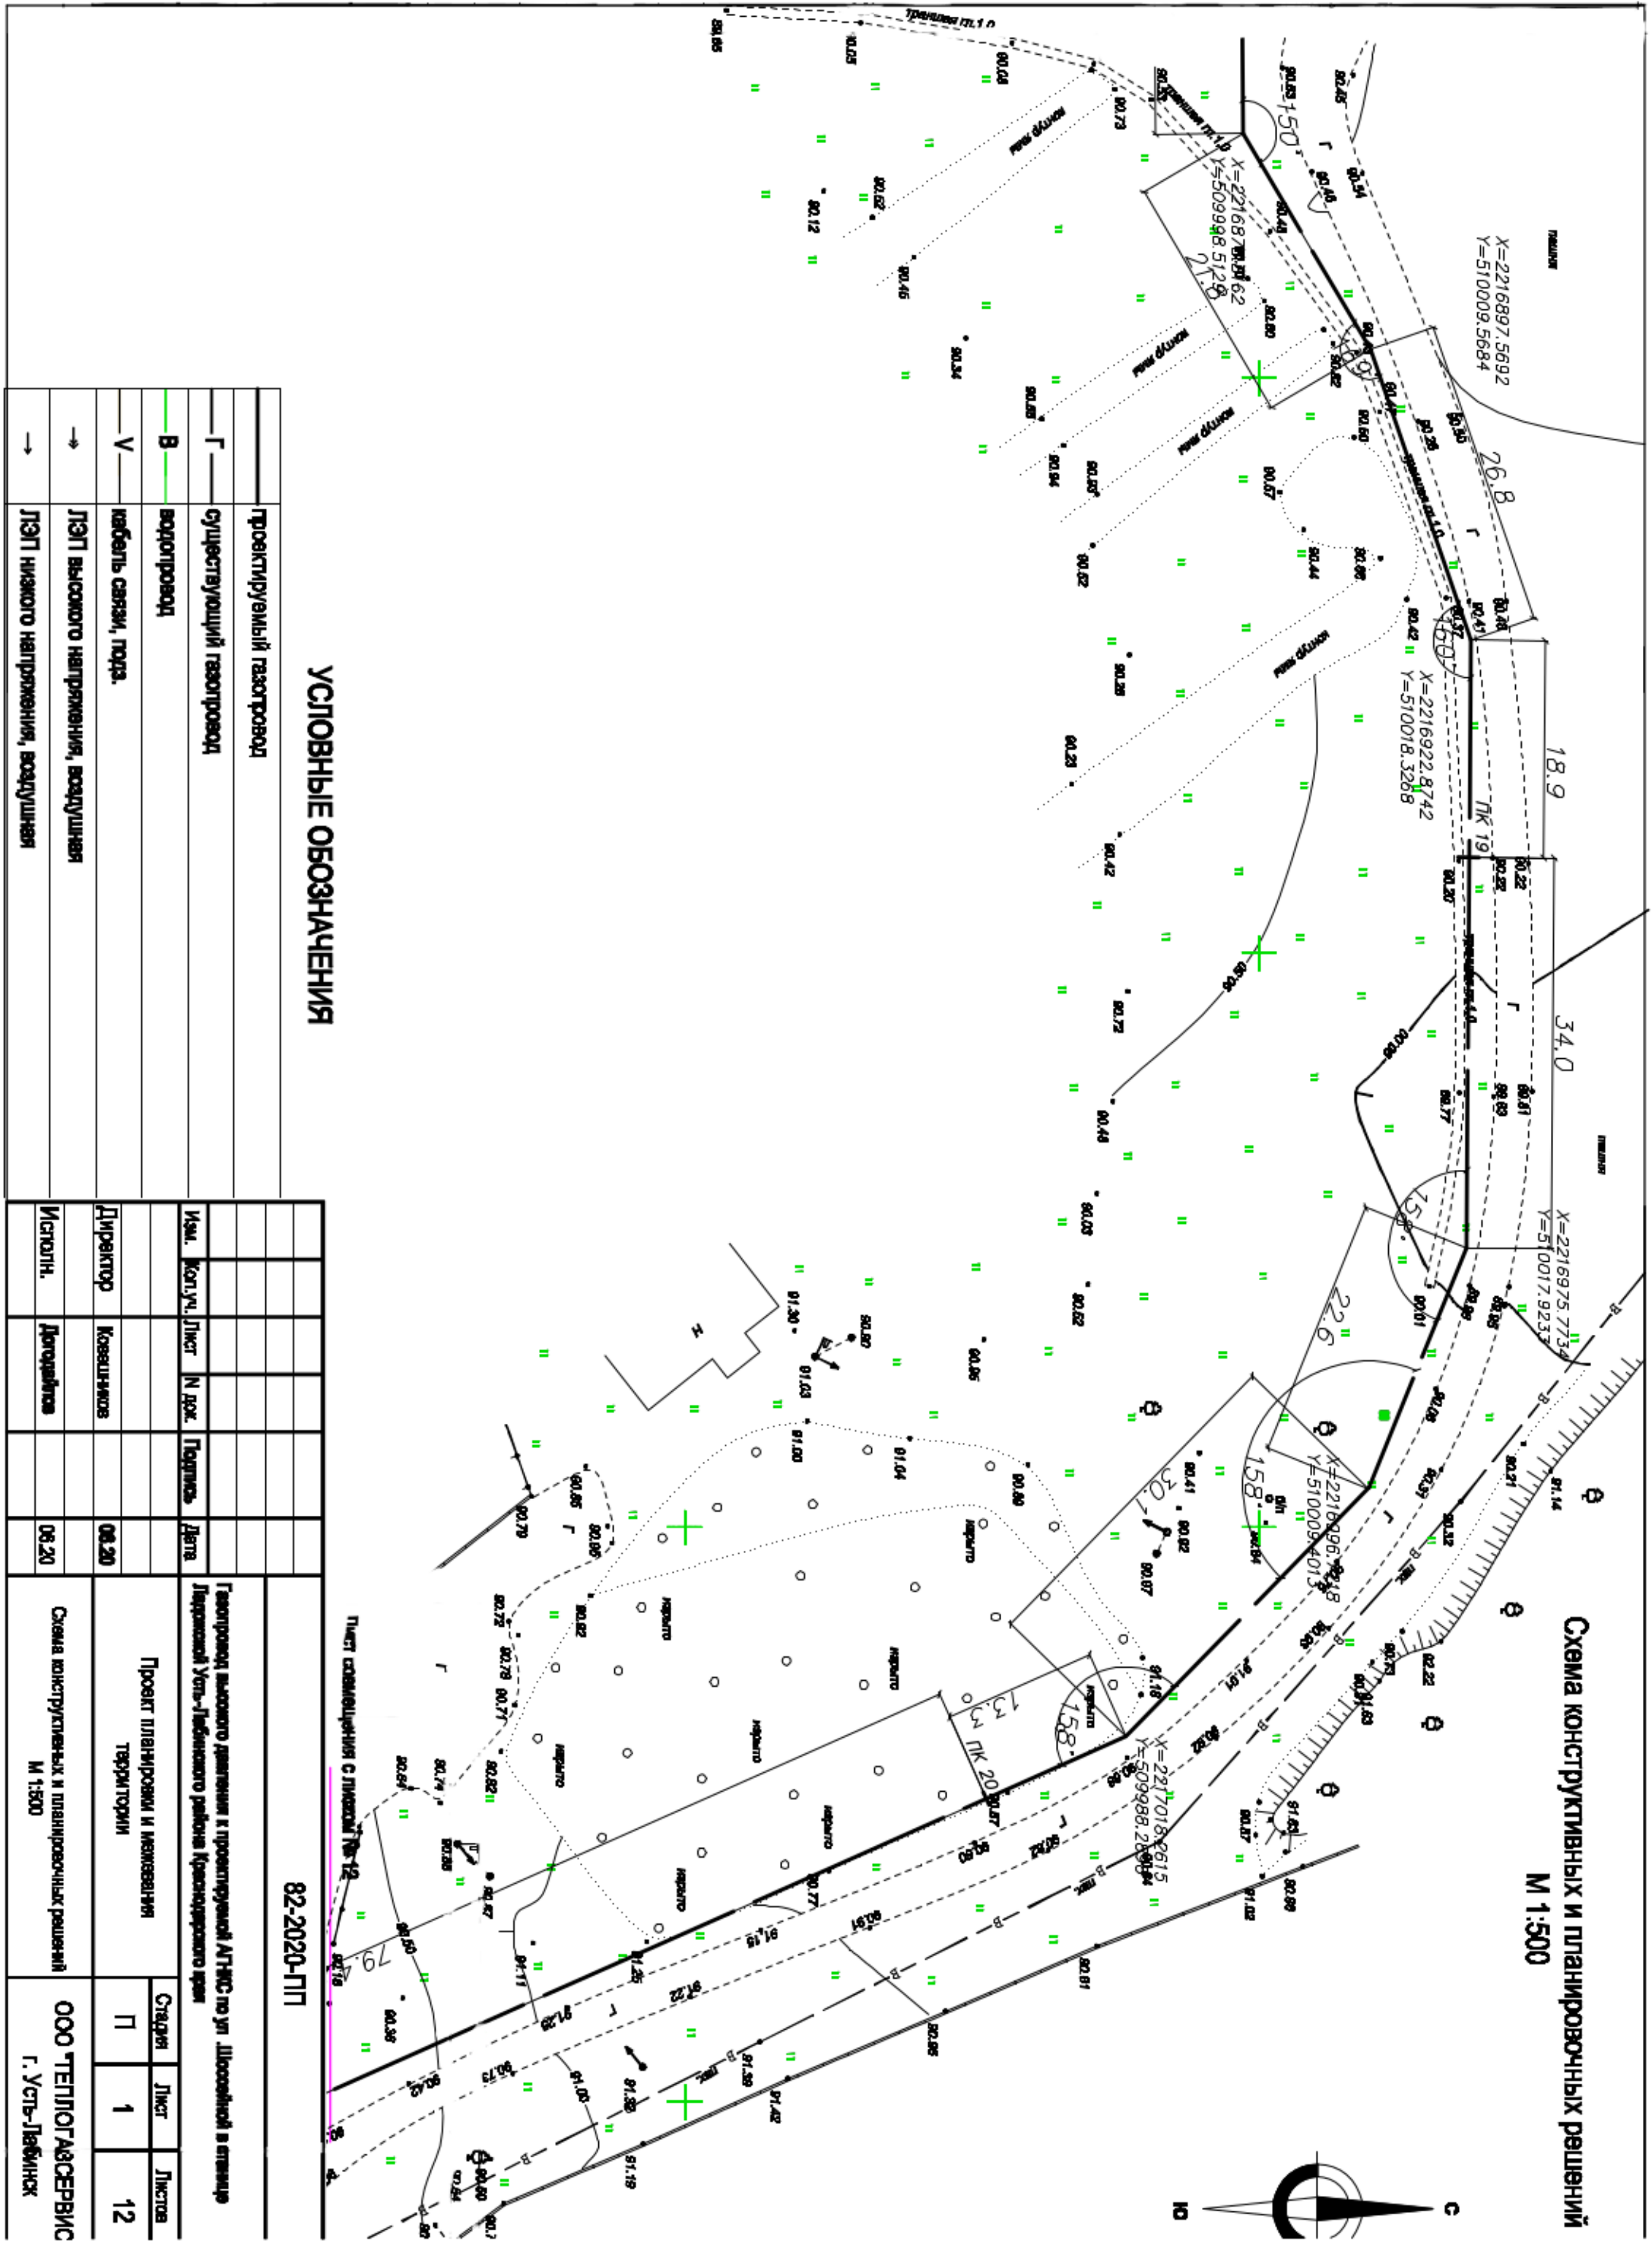

**Схема конструктивных и планировочных решений**  
**М 1:500**

**УСЛОВНЫЕ ОБОЗНАЧЕНИЯ**

	проектируемый газопровод
	существующий газопровод
	кабель связи, погг.
	ЛЭП высокого напряжения, воздушная
	ЛЭП низкого напряжения, воздушная


Изм.	Кол.уч.	Лист	№ док.	Подпись	Дата
Проект планировки и межевания территории					
Исполн.	Директор	Ковальников	08.20		
	Исполн.	Дорожников	06.20		
Схема конструктивных и планировочных решений М 1:500					

82-2020-ПП



**Схема конструктивных и планировочных решений**  
М 1:500

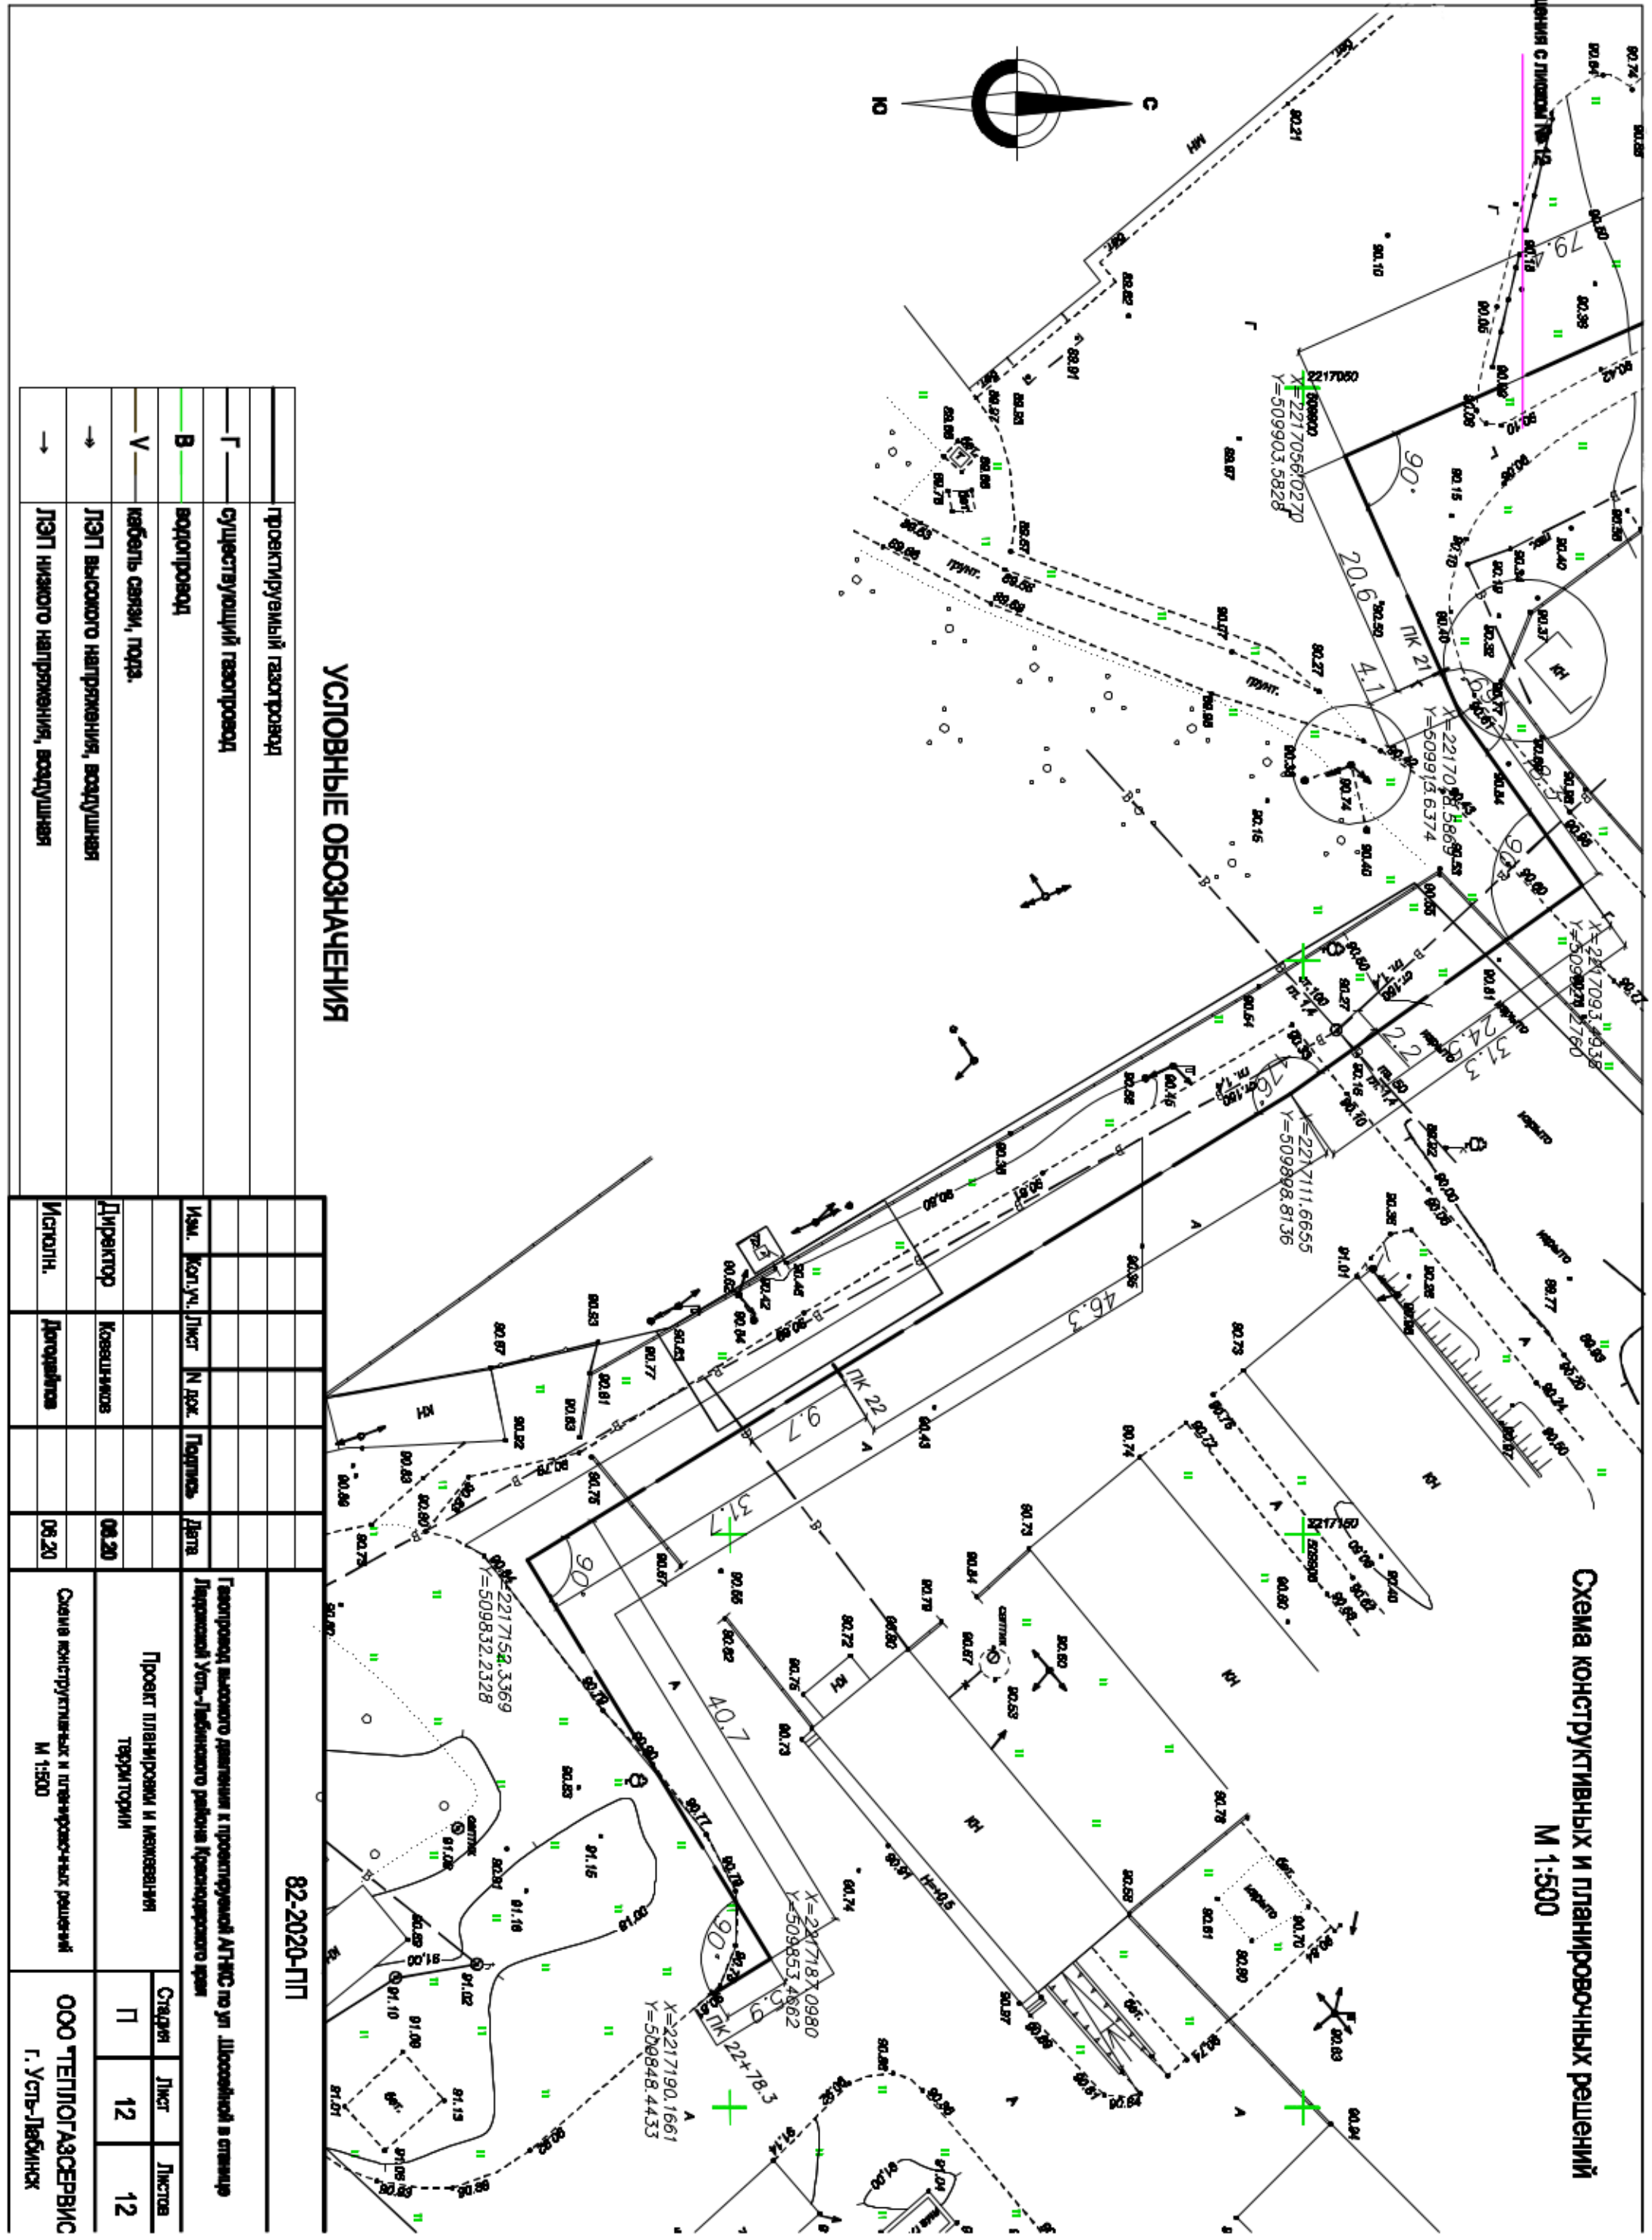

**УСЛОВНЫЕ ОБОЗНАЧЕНИЯ**

—	проектируемый газопровод
—	существующий газопровод
—	водопровод
—	кабель связи, тора.
→	ЛЭП высокого напряжения, воздушная
→	ЛЭП низкого напряжения, воздушная

Директор	Коваленков	Директор	08.20	08.20				
Исполн.	Директор	Исполн.	Дата	08.20	Схема конструктивных и планировочных решений	М 1:500	ООО "ТЕПЛОГАЗСЕРВИС"	г. Усть-Лабинск